

SURFACE INTÉRIEURE BRUTE/GROSS INTERNAL AREA (P.C/S.F.)

(SOUS-SOL/BASEMENT - 1295) (REZ-DE-CHAUSÉE/GROUND FLOOR - 1420)

(ÉTAGE/FLOOR 2 - 1463) (ÉTAGE/FLOOR 3 - 884)


TOTAL = 5062

EXCLUS/EXCLUDED: GARAGE - 383

LES GRANDEURS ET DIMENSIONS SONT APPROXIMATIVES, L'ACTUEL PEUT VARIER
 SIZES AND DIMENSIONS ARE APPROXIMATE, ACTUAL MAY VARY

64 SUMMIT CRESCENT, WESTMOUNT
 SOUS-SOL/BASEMENT

**MARIE-
 YVONNE
 PAINT**

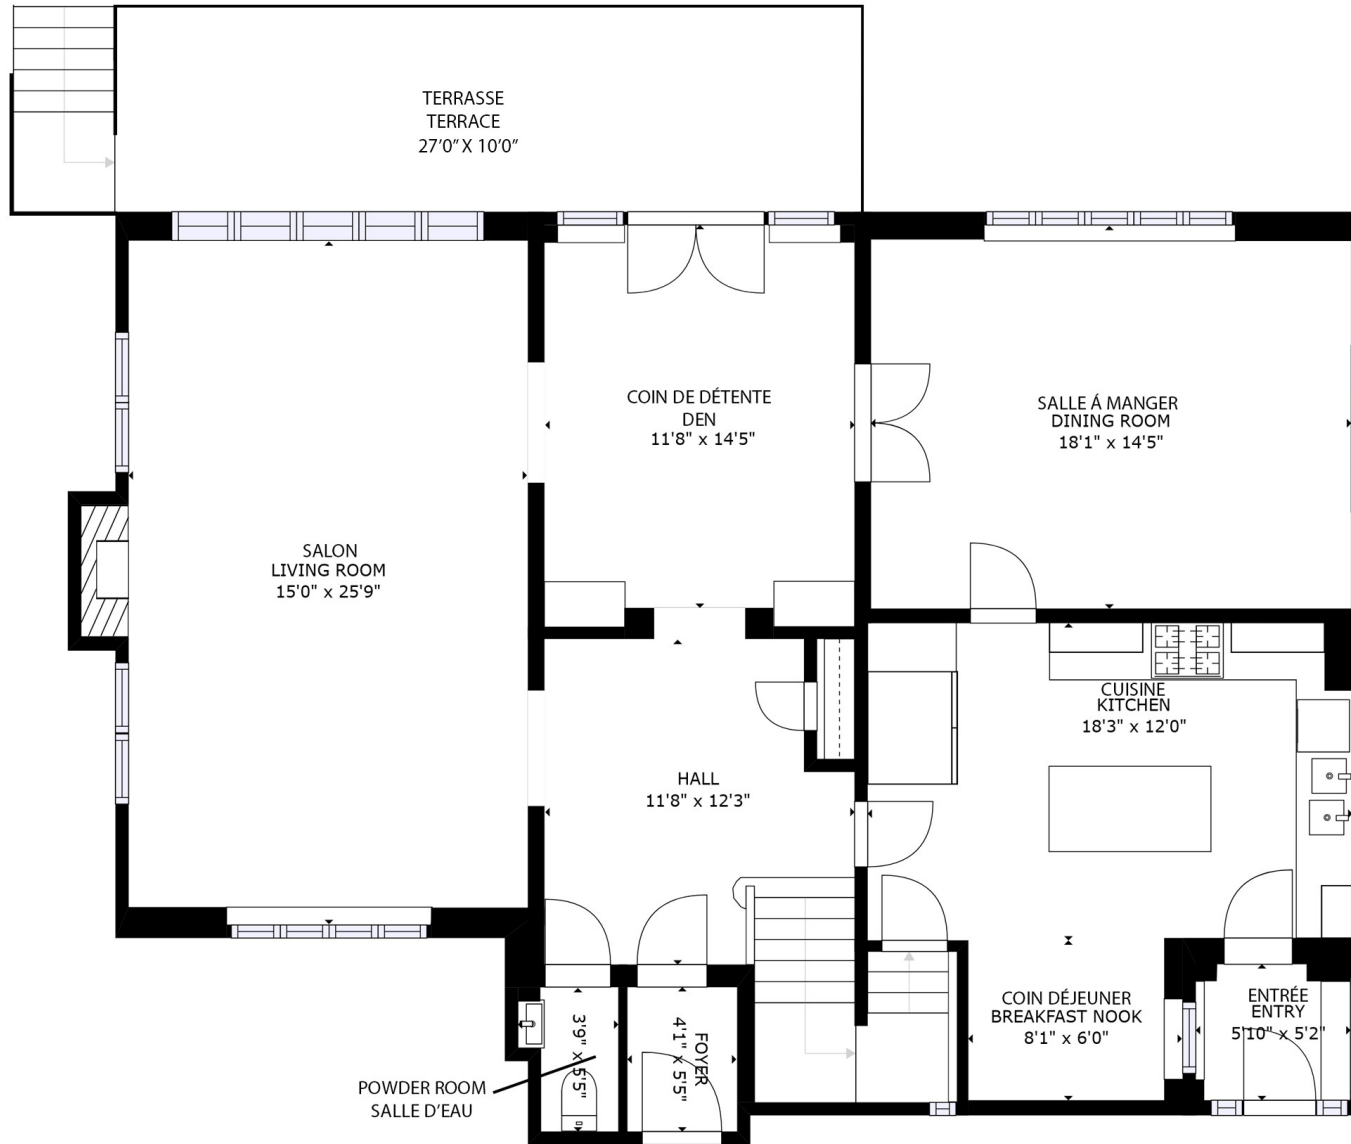

SURFACE INTÉRIEURE BRUTE/GROSS INTERNAL AREA (P.C/S.F.)

(SOUS-SOL/BASEMENT - 1295) (REZ-DE-CHAUSSÉE/GROUND FLOOR - 1420)

(ÉTAGE/FLOOR 2 - 1463) (ÉTAGE/FLOOR 3 - 884)


TOTAL = 5062

EXCLUS/EXCLUDED: GARAGE - 383

LES GRANDEURS ET DIMENSIONS SONT APPROXIMATIVES, L'ACTUEL PEUT VARIER
SIZES AND DIMENSIONS ARE APPROXIMATE, ACTUAL MAY VARY

64 SUMMIT CRESCENT, WESTMOUNT
REZ-DE-CHAUSSÉE/GROUND FLOOR

**MARIE-
YVONNE
PAINT**

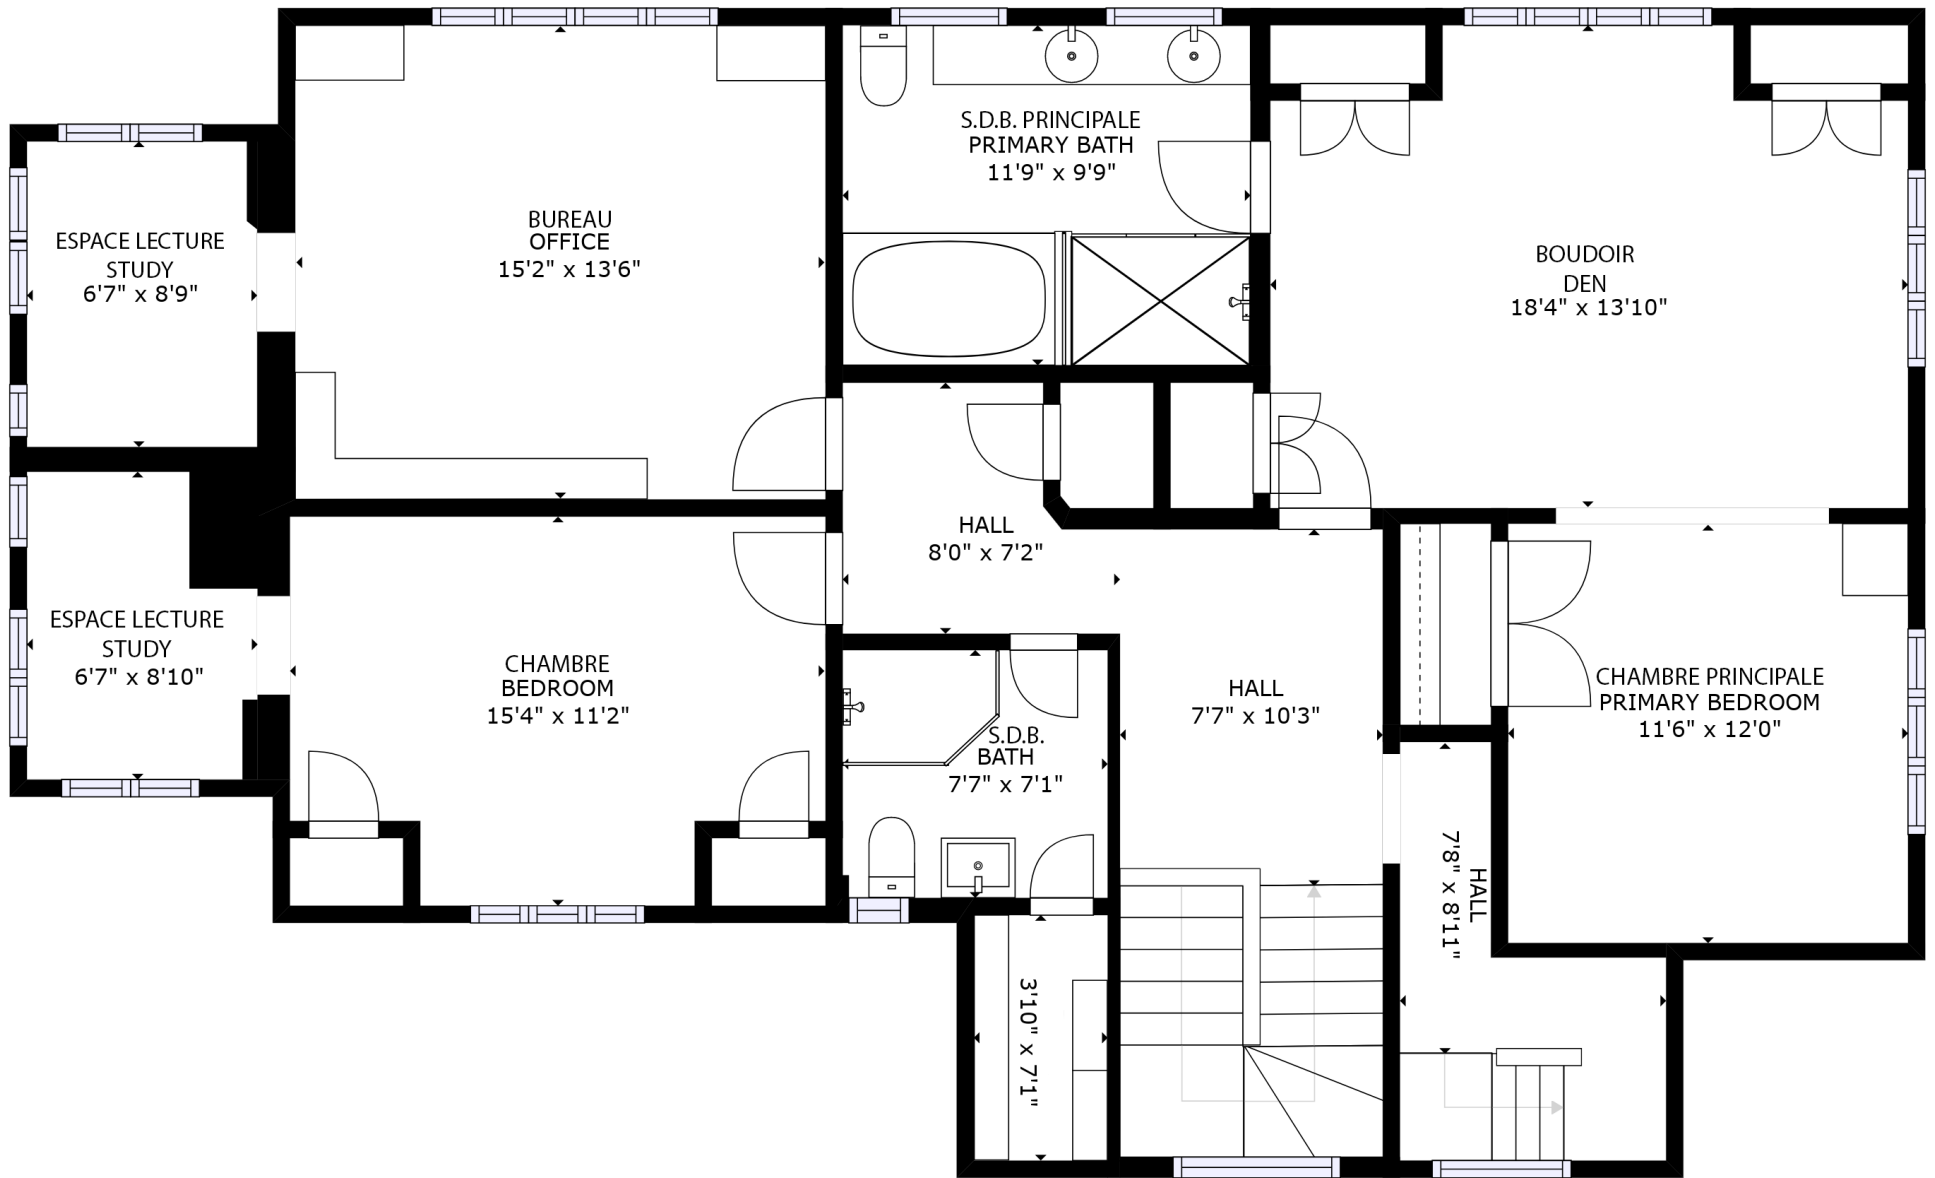

SURFACE INTÉRIEURE BRUTE/GROSS INTERNAL AREA (P.C/S.F.)

(SOUS-SOL/BASEMENT - 1295) (REZ-DE-CHAUSSÉE/GROUND FLOOR - 1420)

(ÉTAGE/FLOOR 2 - 1463) (ÉTAGE/FLOOR 3 - 884)


TOTAL = 5062

EXCLUS/EXCLUDED: GARAGE - 383

LES GRANDEURS ET DIMENSIONS SONT APPROXIMATIVES, L'ACTUEL PEUT VARIER
SIZES AND DIMENSIONS ARE APPROXIMATE, ACTUAL MAY VARY

64 SUMMIT CRESCENT, WESTMOUNT
ÉTAGE/FLOOR 2

**MARIE-
YVONNE
PAINT**

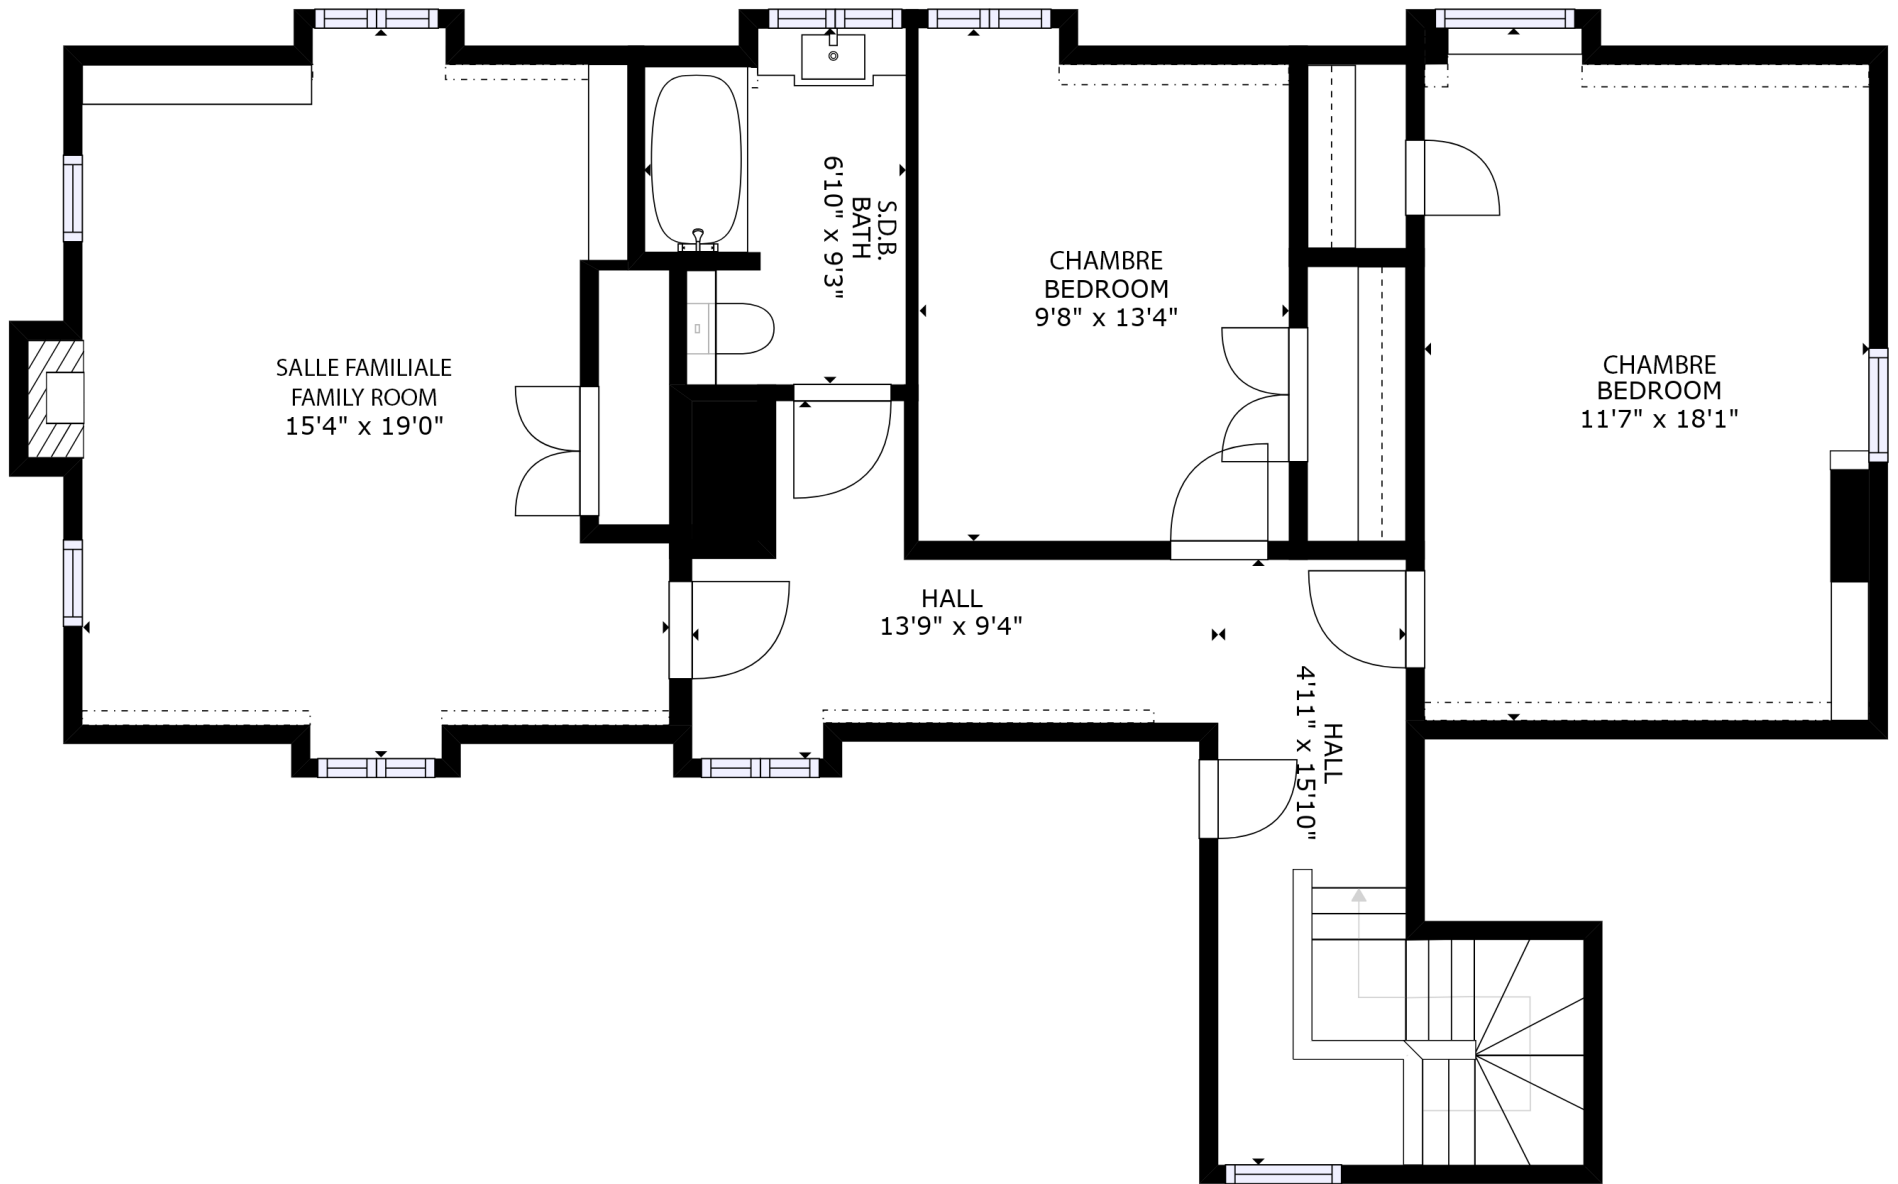

SURFACE INTÉRIEURE BRUTE/GROSS INTERNAL AREA (P.C/S.F.)

(SOUS-SOL/BASEMENT - 1295) (REZ-DE-CHAUSSEE/GROUND FLOOR - 1420)

(ÉTAGE/FLOOR 2 - 1463) (ÉTAGE/FLOOR 3 - 884)

TOTAL = 5062

EXCLUS/EXCLUDED: GARAGE - 383

LES GRANDEURS ET DIMENSIONS SONT APPROXIMATIVES, L'ACTUEL PEUT VARIER
 SIZES AND DIMENSIONS ARE APPROXIMATE, ACTUAL MAY VARY

64 SUMMIT CRESCENT, WESTMOUNT
 ÉTAGE/FLOOR 3

**MARIE-
 YVONNE
 PAINT**