

GARAGE  
14'5" x 30'9"


**SURFACE INTERNE BRUT/GROSS INTERNAL AREA (P.C./S.F.)**

(ÉTAGE/ FLOOR 1 - 15) (ÉTAGE/ FLOOR 2 - 1601)  
 (ÉTAGE/ FLOOR 3 - 1489) (ÉTAGE/ FLOOR 4 - 1387) (ÉTAGE/ FLOOR 5 - 932)  
 TOTAL = 5424  
 EXCLUS/ EXCLUDED: GARAGE - 414

*LES GRANDEURS ET DIMENSIONS SONT APPROXIMATIVES, L'ACTUEL PEUT VARIER  
 SIZES AND DIMENSIONS ARE APPROXIMATE, ACTUAL MAY VARY*

ÉTAGE/FLOOR 1

**MARIE-  
YVONNE  
PAINT**

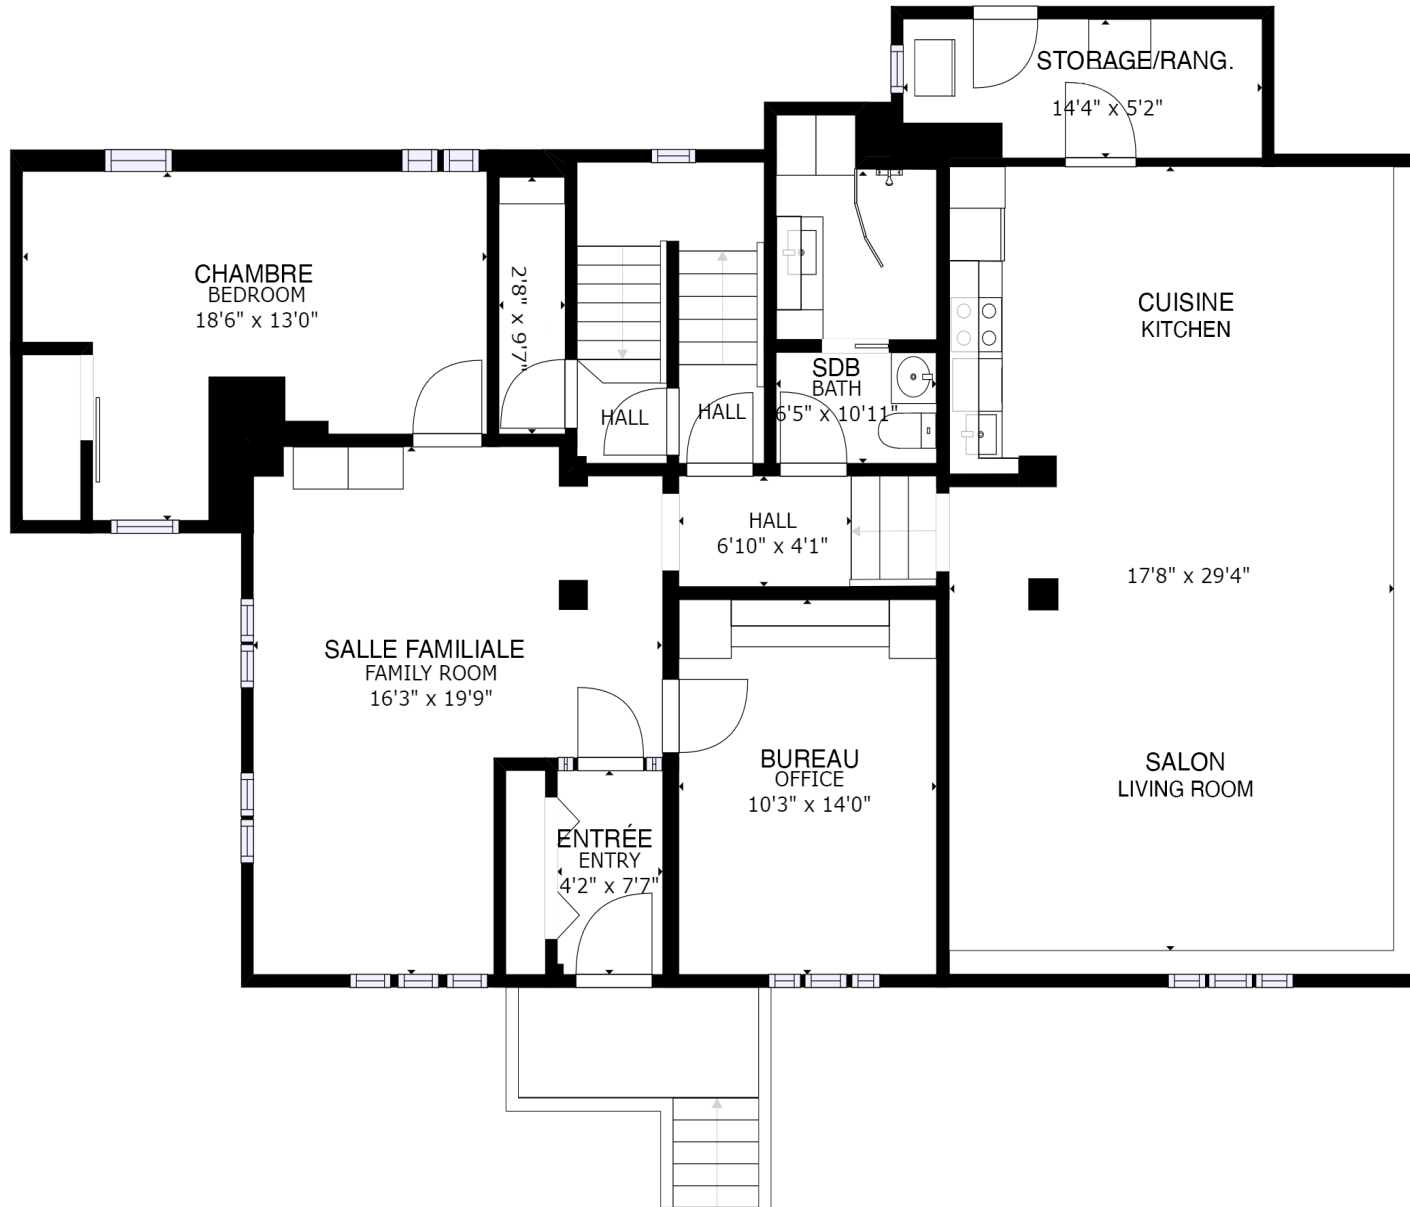


**SURFACE INTERNE BRUT/GROSS INTERNAL AREA (P.C./S.F.)**

(ÉTAGE/ FLOOR 1 - 15) (ÉTAGE/ FLOOR 2 - 1601)  
 (ÉTAGE/ FLOOR 3 - 1489) (ÉTAGE/ FLOOR 4 - 1387) (ÉTAGE/ FLOOR 5 - 932)  
 TOTAL = 5424  
 EXCLUS/ EXCLUDED: GARAGE - 414

LES GRANDEURS ET DIMENSIONS SONT APPROXIMATIVES, L'ACTUEL PEUT VARIER  
 SIZES AND DIMENSIONS ARE APPROXIMATE, ACTUAL MAY VARY

ÉTAGE/FLOOR 2

MARIE-  
 YVONNE  
 PAINT

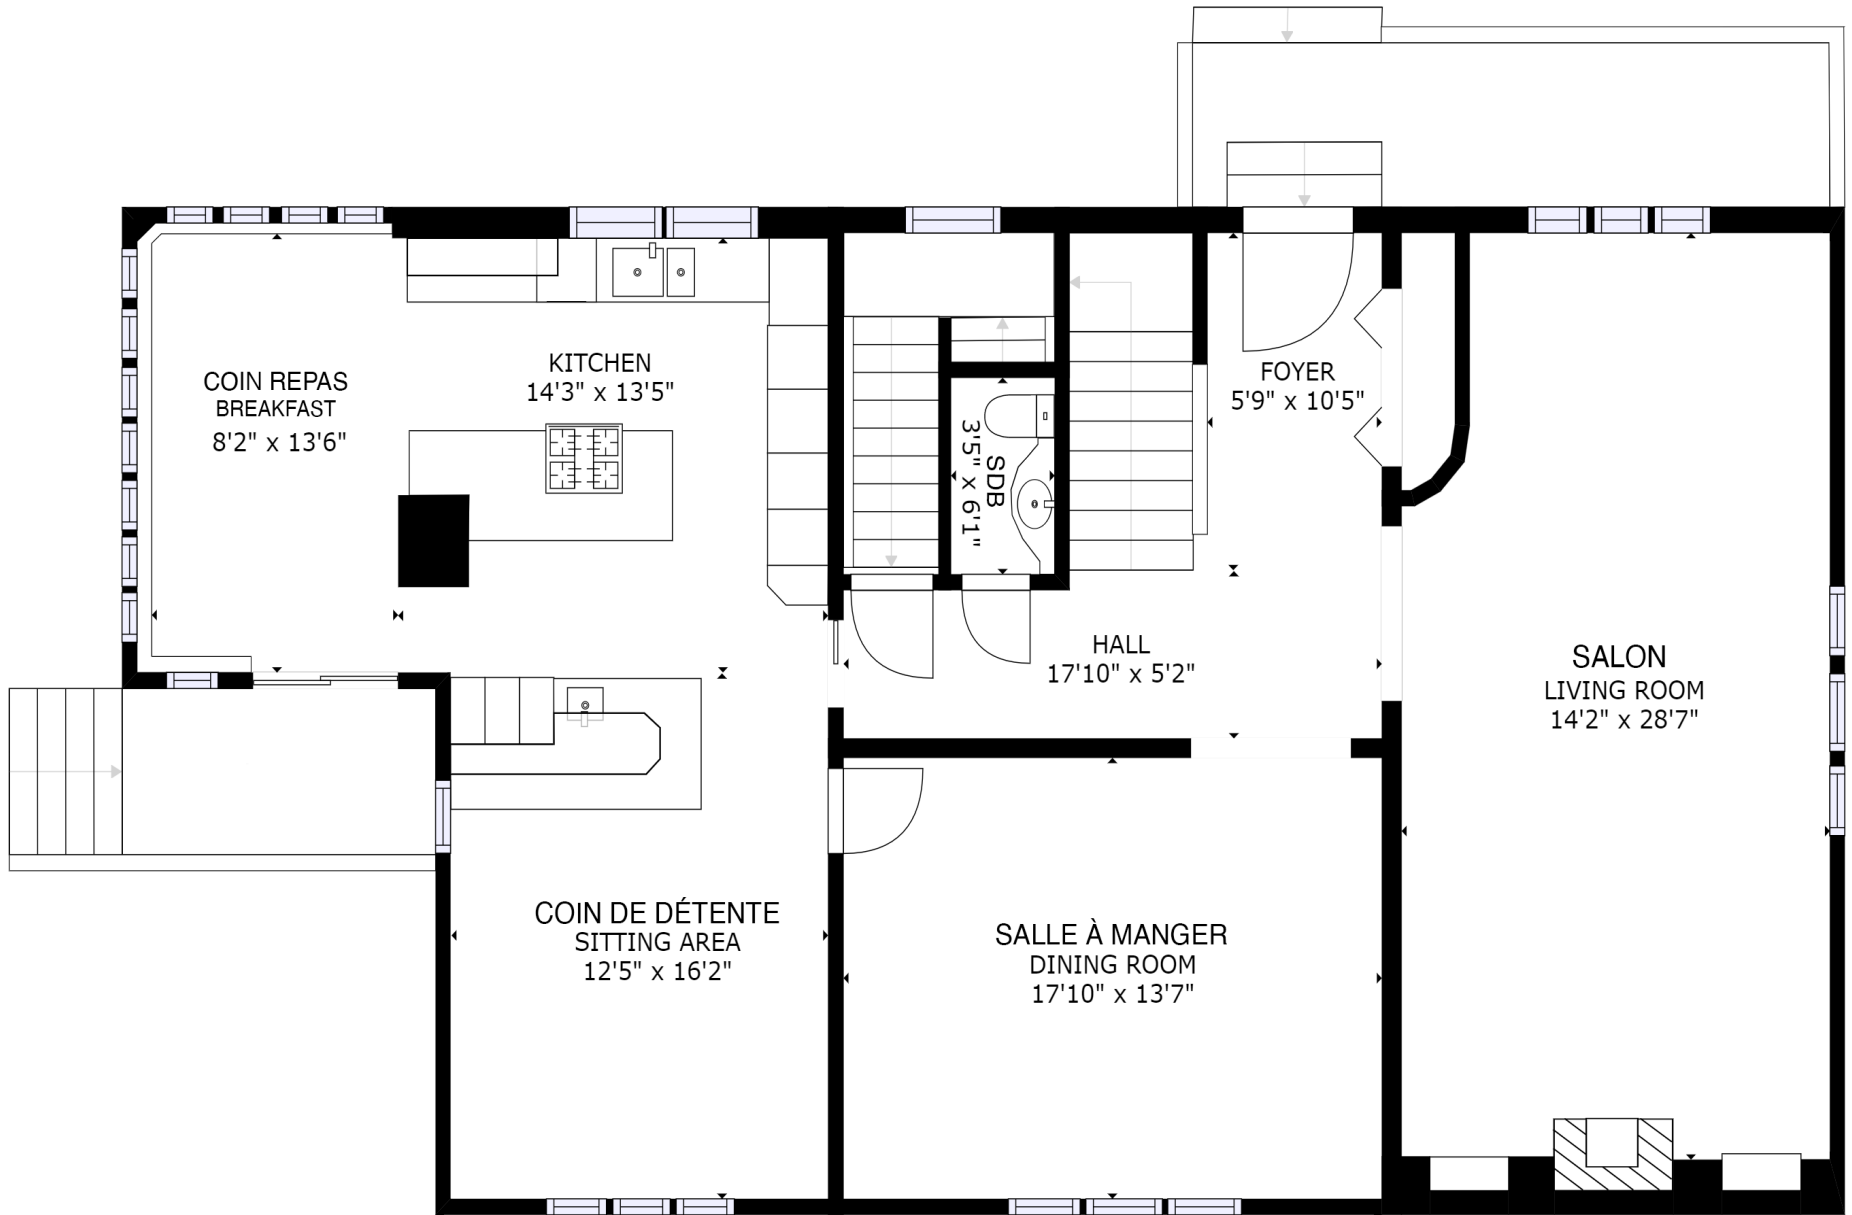

SURFACE INTERNE BRUT/GROSS INTERNAL AREA (P.C./S.F.)


(ÉTAGE/ FLOOR 1 - 15) (ÉTAGE/ FLOOR 2 - 1601)  
 (ÉTAGE/ FLOOR 3 -1489) (ÉTAGE/ FLOOR 4 - 1387) (ÉTAGE/ FLOOR 5 - 932)  
 TOTAL = 5424

EXCLUS/ EXCLUDED: GARAGE - 414

LES GRANDEURS ET DIMENSIONS SONT APPROXIMATIVES, L'ACTUEL PEUT VARIER  
 SIZES AND DIMENSIONS ARE APPROXIMATE, ACTUAL MAY VARY

ÉTAGE/FLOOR 3

MARIE-  
 YVONNE  
 PAINT

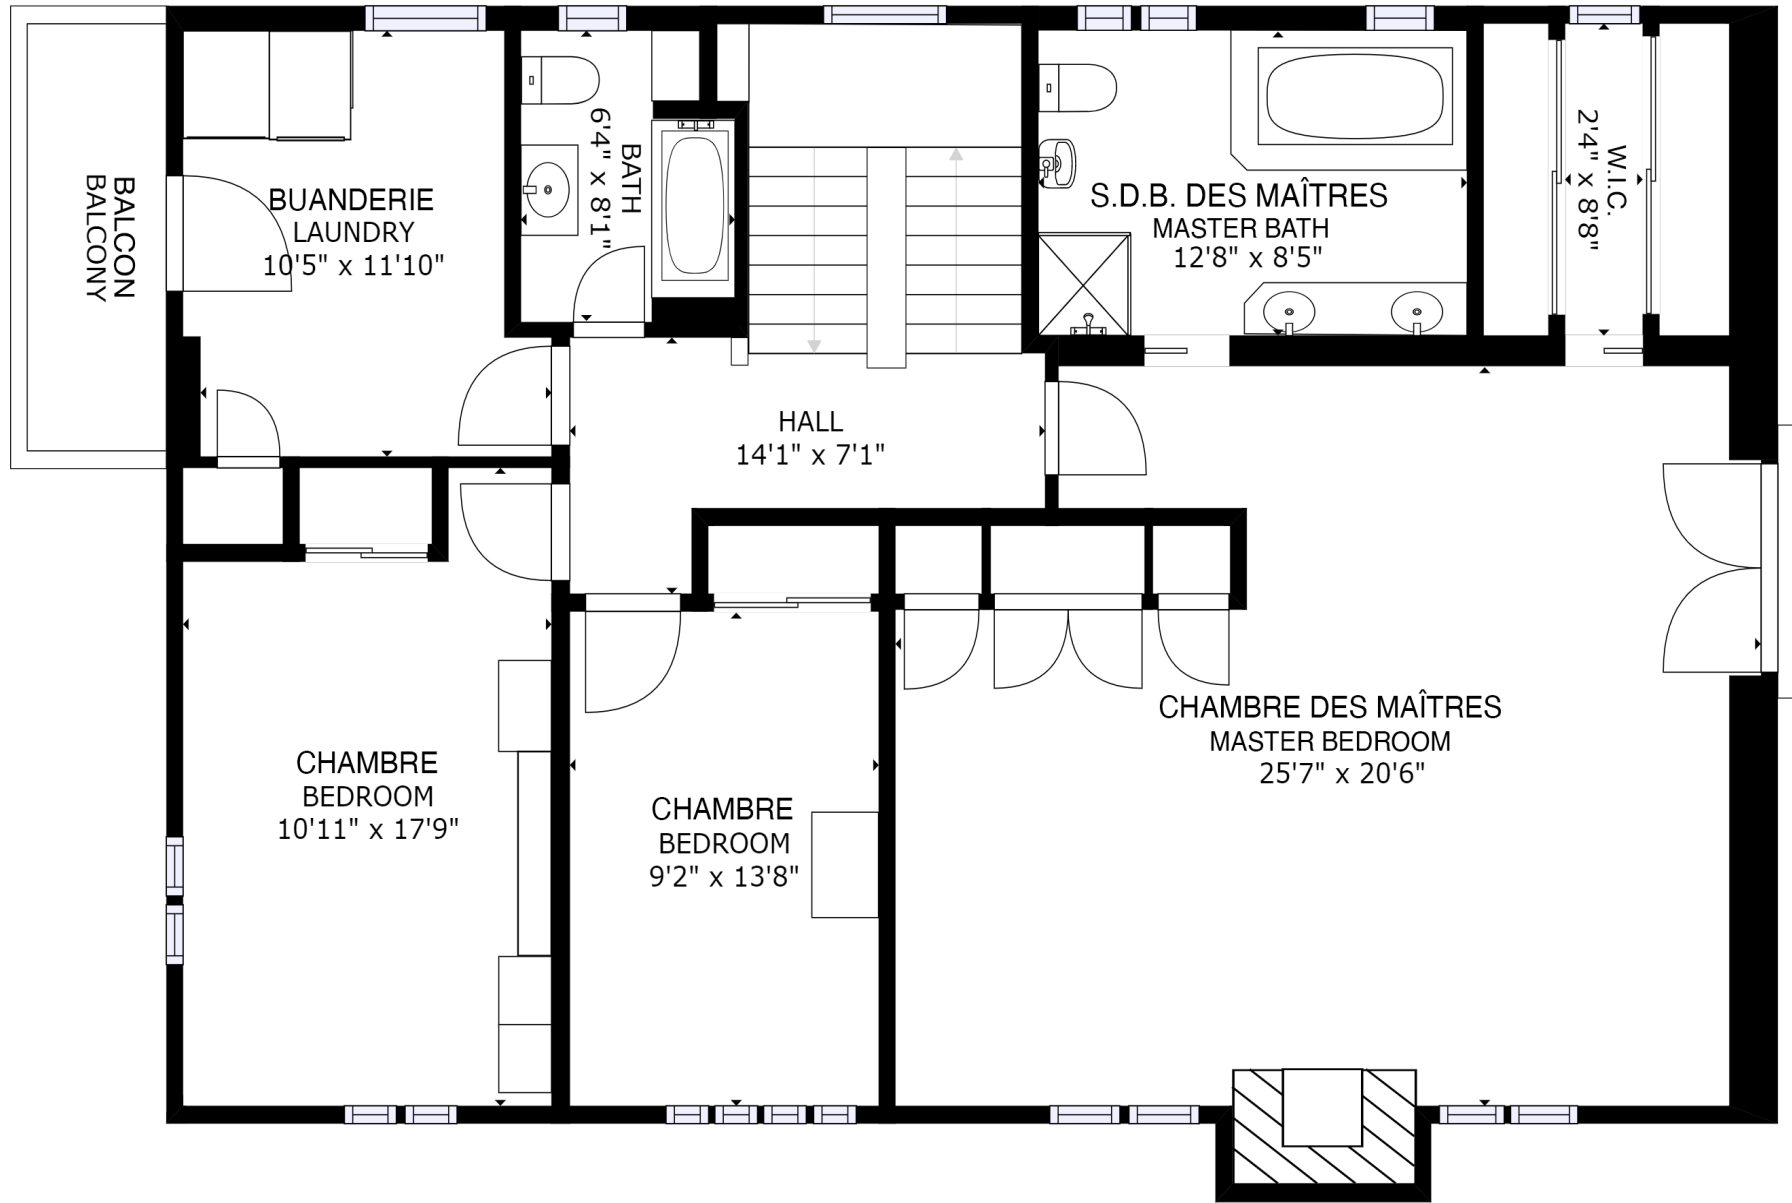


ÉTAGE/FLOOR 4

SURFACE INTERNE BRUT/GROSS INTERNAL AREA (P.C./S.F.)  
 (ÉTAGE/ FLOOR 1 - 15) (ÉTAGE/ FLOOR 2 - 1601)  
 (ÉTAGE/ FLOOR 3 - 1489) (ÉTAGE/ FLOOR 4 - 1387) (ÉTAGE/ FLOOR 5 - 932)  
 TOTAL = 5424  
 EXCLUS/ EXCLUDED: GARAGE - 414

LES GRANDEURS ET DIMENSIONS SONT APPROXIMATIVES, L'ACTUEL PEUT VARIER  
 SIZES AND DIMENSIONS ARE APPROXIMATE, ACTUAL MAY VARY

MARIE-  
YVONNE  
PAINT

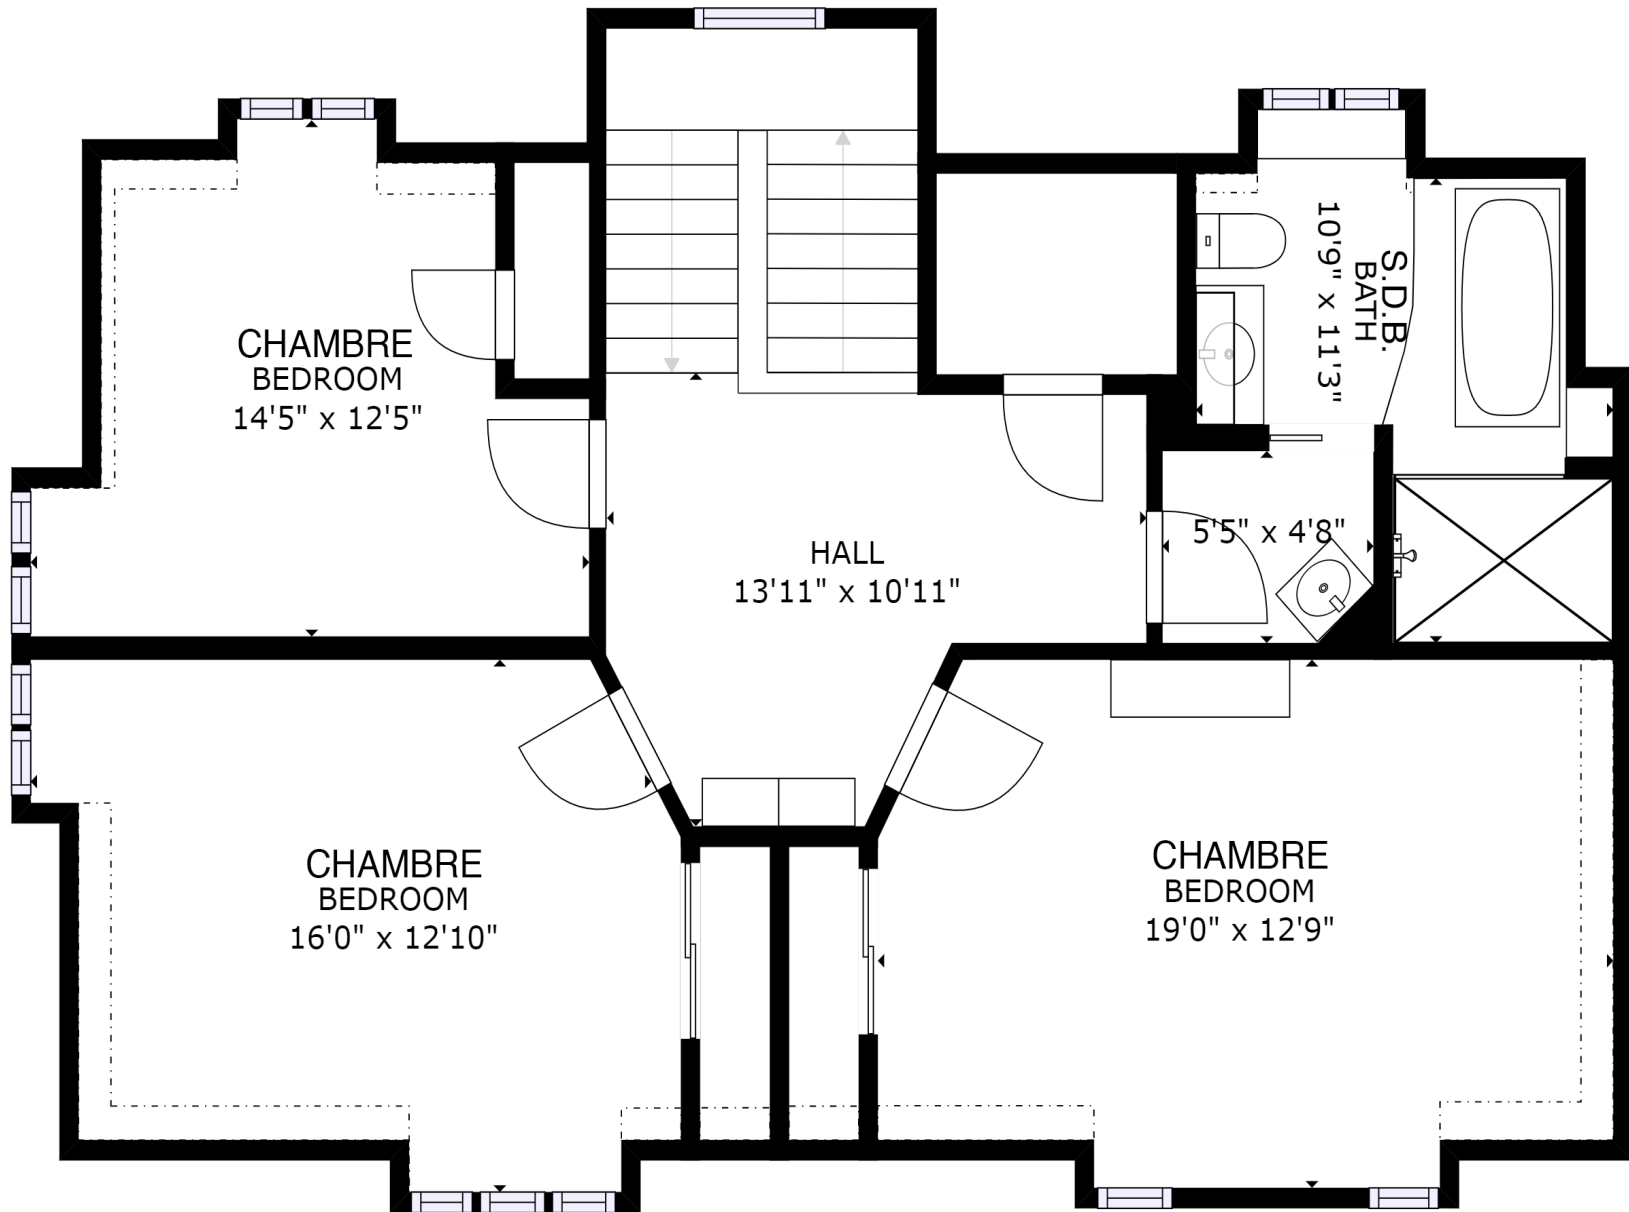

SURFACE INTERNE BRUT/GROSS INTERNAL AREA (P.C./S.F.)

(ÉTAGE/ FLOOR 1 - 15) (ÉTAGE/ FLOOR 2 - 1601)  
 (ÉTAGE/ FLOOR 3 - 1489) (ÉTAGE/ FLOOR 4 - 1387) (ÉTAGE/ FLOOR 5 - 932)  
 TOTAL = 5424  
 EXCLUS/ EXCLUDED: GARAGE - 414

LES GRANDEURS ET DIMENSIONS SONT APPROXIMATIVES, L'ACTUEL PEUT VARIER  
 SIZES AND DIMENSIONS ARE APPROXIMATE, ACTUAL MAY VARY

ÉTAGE/FLOOR 5

MARIE-  
 YVONNE  
 PAINT