



4.5 TYPE C ACCESSIBLE Condo Luxe

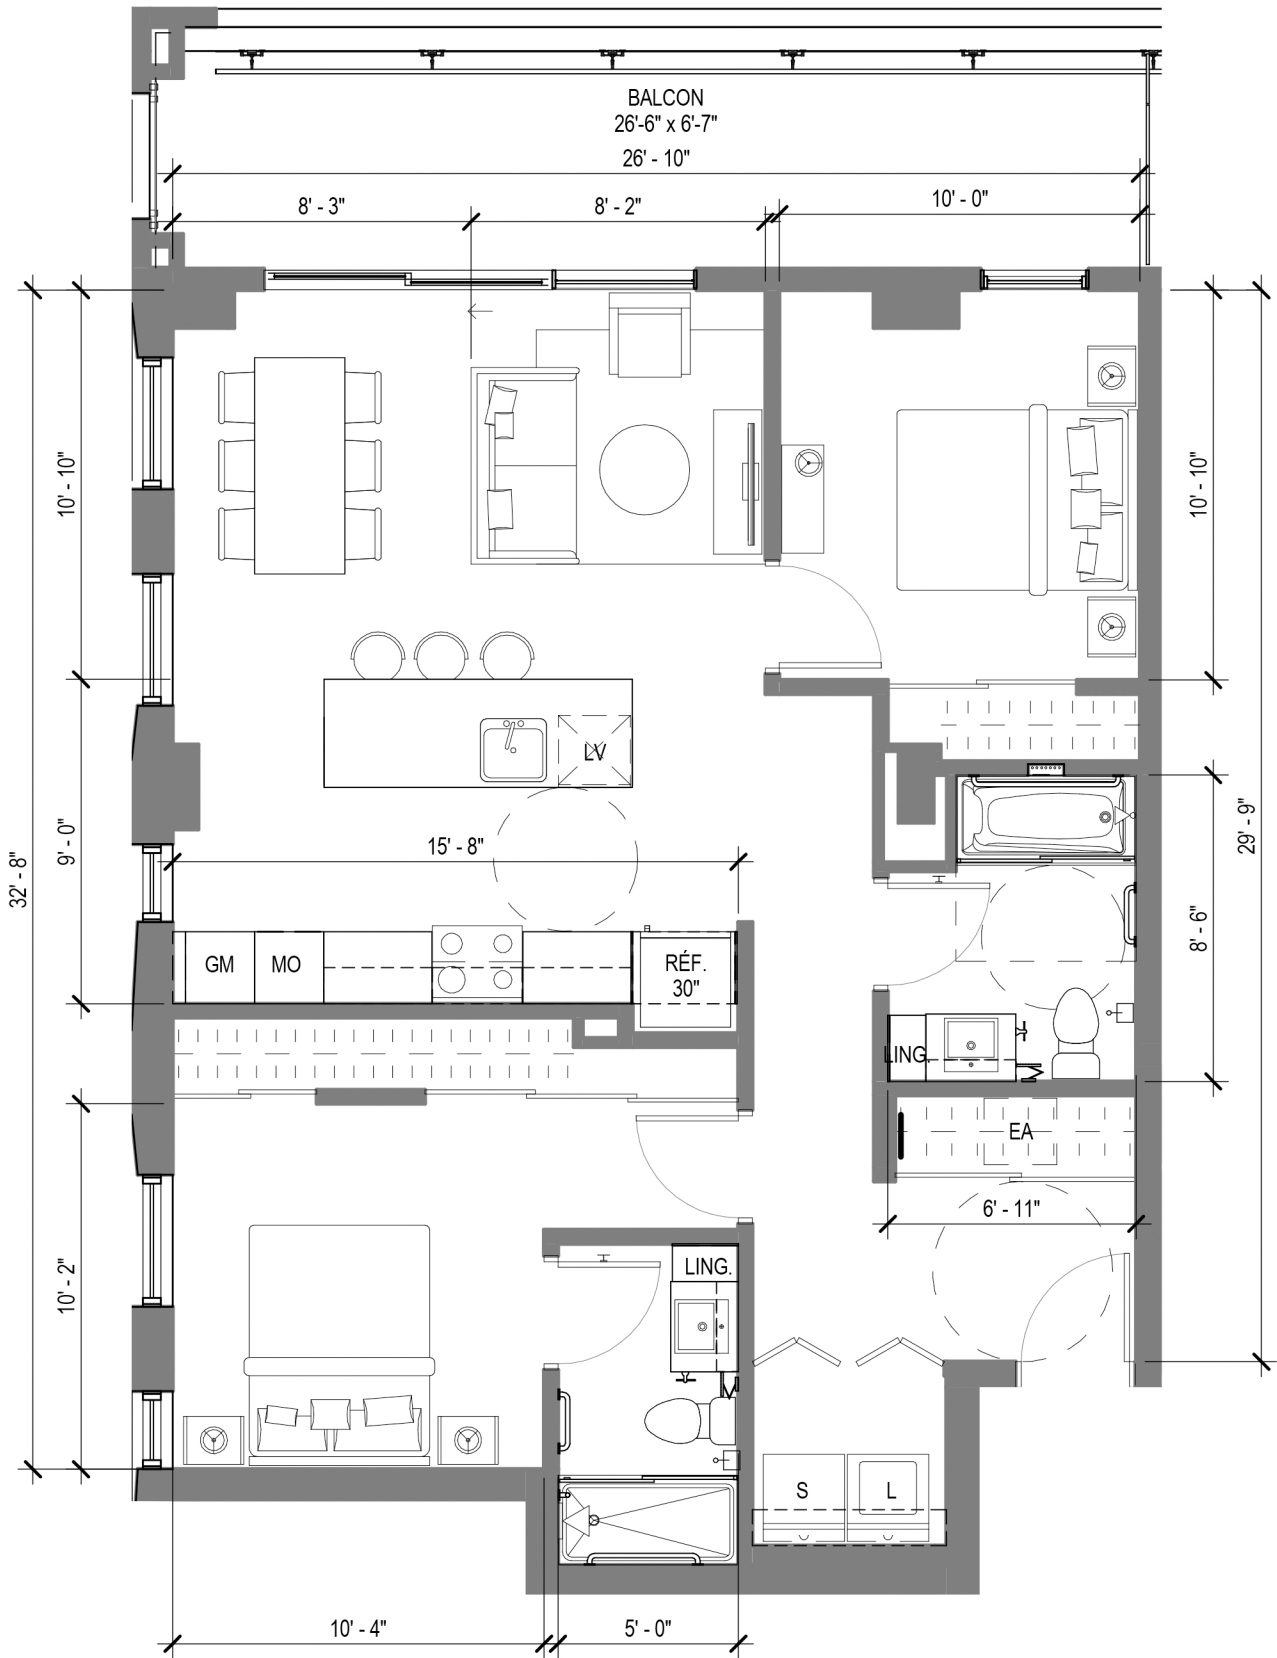


ABRÉVIATIONS:
EA: ÉCHANGEUR D'AIR
GM: GARDE-MANGER
LING: LINGERIE
L/S: LAVEUSE/SÉCHEUSE
SUPERPOSÉES
L: LAVEUSE
S: SÉCHEUSE
LV: LAVE-VAISSELLE
MO: MICRO-ONDES
LIT: LITERIE
RÉF: RÉFRIGÉRATEUR

DEUX CHAMBRES À COUCHER
LOGEMENTS CONCERNÉS
2502 2602 2702 2802 2902 3002
SUPERFICIE LOGEMENT 973 pi²
SUPERFICIE DU BALCON 176 pi²
SUPERFICIE TOTALE 1149 pi²

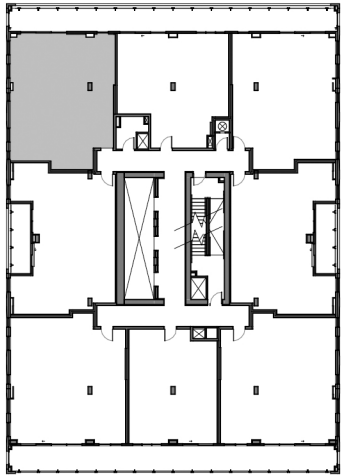

NIVEAUX 25 À 28

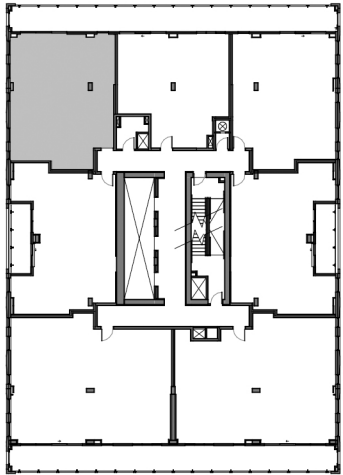

NIVEAUX 29 & 30

NOTES GÉNÉRALES
LES DIMENSIONS SONT SUJETTES À CHANGEMENTS SANS PRÉAVIS.
LE MOBILIER EST MONTRÉ À DES FINS D'ILLUSTRATION SEULEMENT.
LES LITS ILLUSTRÉS SONT DE FORMAT QUEEN À MOINS
D'INDICATION CONTRAIRE.