

SURFACE INTÉRIEURE BRUTE/GROSS INTERNAL AREA (P.C./S.F.)

(ÉTAGE/ FLOOR 1 - 1728) (ÉTAGE/ FLOOR 2 - 1338)

(ÉTAGE/ FLOOR 3 - 1632)


TOTAL = 4699

EXCLUS/ EXCLUDED: GARAGE - 415

LES GRANDEURS ET DIMENSIONS SONT APPROXIMATIVES, L'ACTUEL PEUT VARIER
SIZES AND DIMENSIONS ARE APPROXIMATE, ACTUAL MAY VARY

567 Lakeshore, Beaconsfield
ÉTAGE/FLOOR 1

MARIE-
YVONNE
PAINT

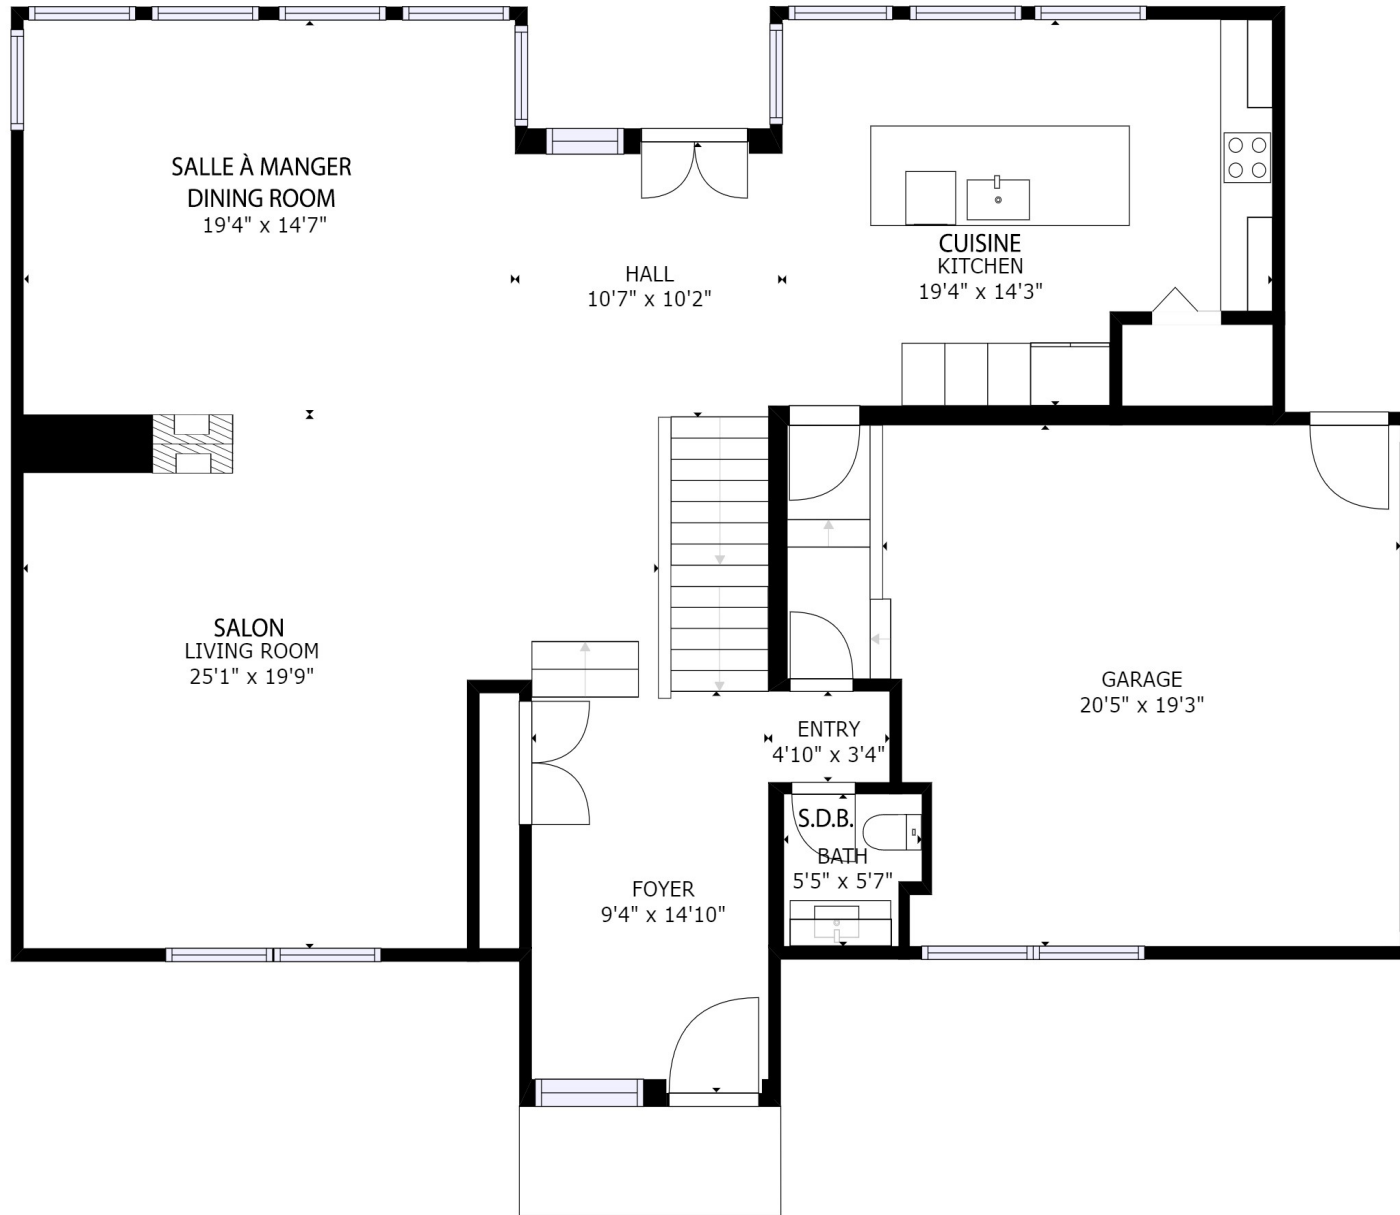

SURFACE INTÉRIEURE BRUTE/GROSS INTERNAL AREA (P.C./S.F.)

(ÉTAGE/ FLOOR 1 - 1728) (ÉTAGE/ FLOOR 2 - 1338)

(ÉTAGE/ FLOOR 3 - 1632)


TOTAL = 4699

EXCLUS/ EXCLUDED: GARAGE - 415

LES GRANDEURS ET DIMENSIONS SONT APPROXIMATIVES, L'ACTUEL PEUT VARIER
SIZES AND DIMENSIONS ARE APPROXIMATE, ACTUAL MAY VARY

567 Lakeshore, Beaconsfield
ÉTAGE/FLOOR 2

MARIE-
YVONNE
PAINT

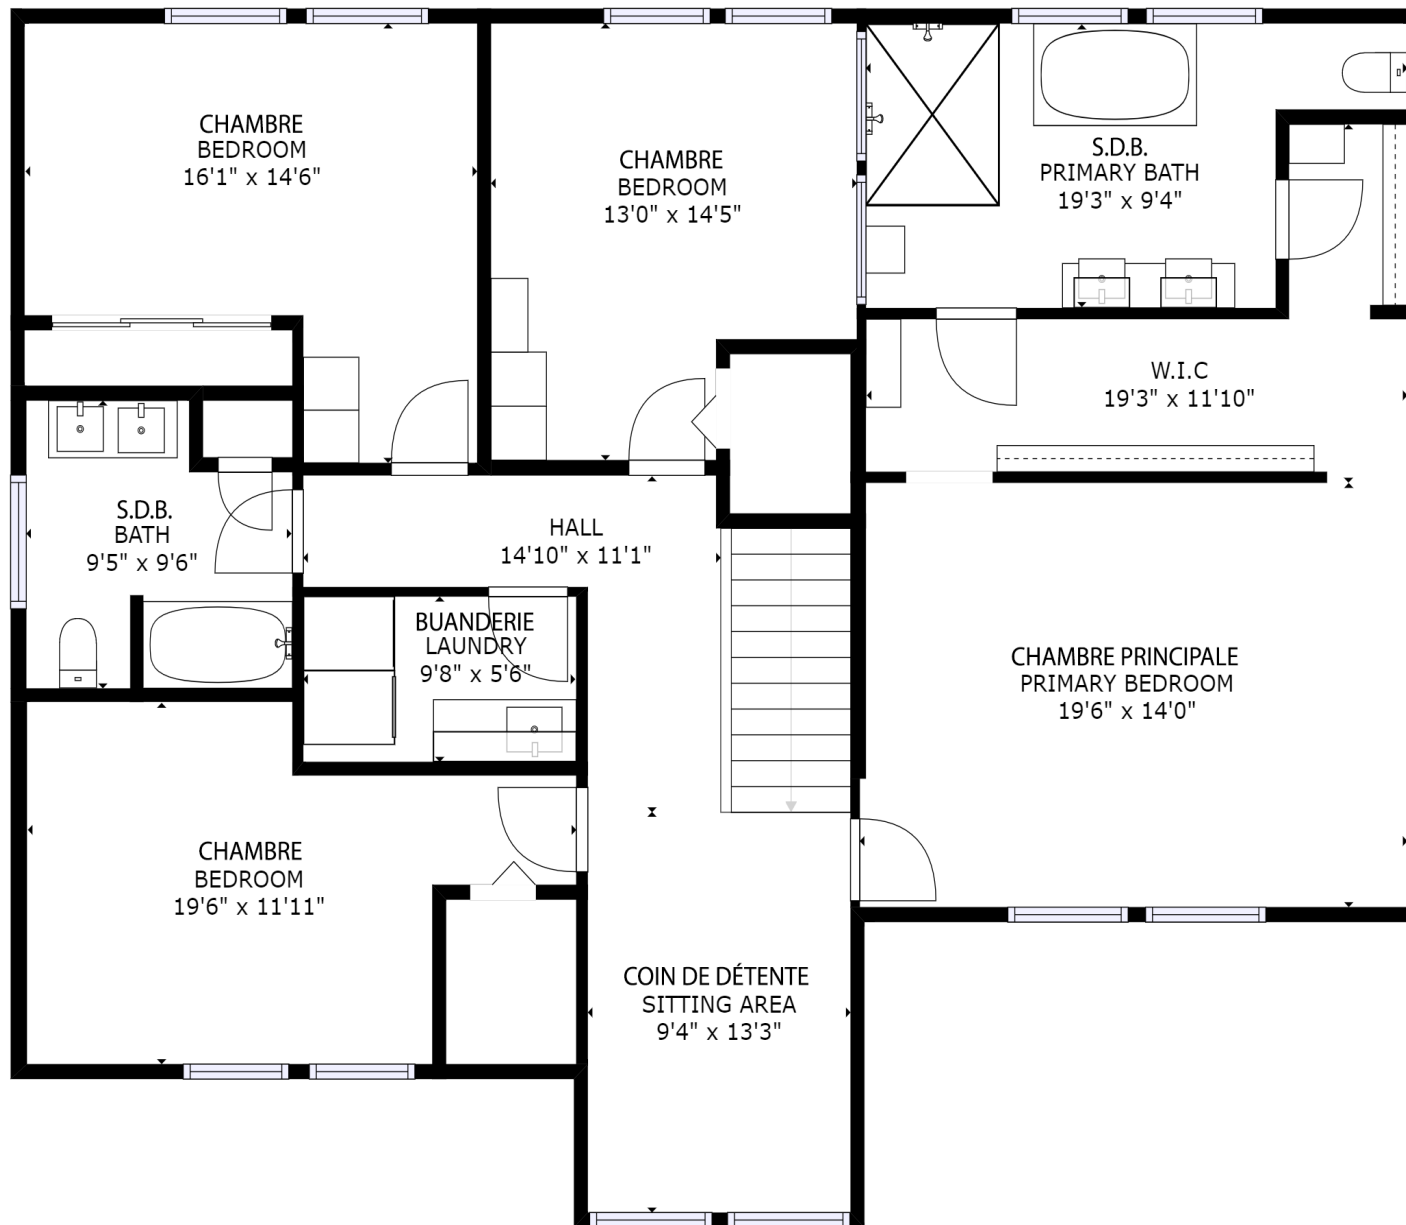

SURFACE INTÉRIEURE BRUTE/GROSS INTERNAL AREA (P.C./S.F.)

(ÉTAGE/ FLOOR 1 - 1728) (ÉTAGE/ FLOOR 2 - 1338)

(ÉTAGE/ FLOOR 3 - 1632)

TOTAL = 4699

EXCLUS/ EXCLUDED: GARAGE - 415

LES GRANDEURS ET DIMENSIONS SONT APPROXIMATIVES, L'ACTUEL PEUT VARIER
SIZES AND DIMENSIONS ARE APPROXIMATE, ACTUAL MAY VARY

567 Lakeshore, Beaconsfield
ÉTAGE/FLOOR 3

MARIE-
YVONNE
PAINT