

SURFACE INTÉRIEURE BRUTE/GROSS INTERNAL AREA (P.C/S.F.)

(SOUS-SOL/BASEMENT - 716) (REZ-DE-CHAUSSÉE/GROUND FLOOR - 1144)

(ÉTAGE/FLOOR 2 - 947) (ÉTAGE/FLOOR 3 - 849)


TOTAL = 3656

EXCLUS/EXCLUDED: GARAGE - 225

LES GRANDEURS ET DIMENSIONS SONT APPROXIMATIVES, L'ACTUEL PEUT VARIER
SIZES AND DIMENSIONS ARE APPROXIMATE, ACTUAL MAY VARY

493 AVE. MOUNT-PLEASANT, WESTMOUNT
SOUS-SOL/BASEMENT

**MARIE-
YVONNE
PAINT**

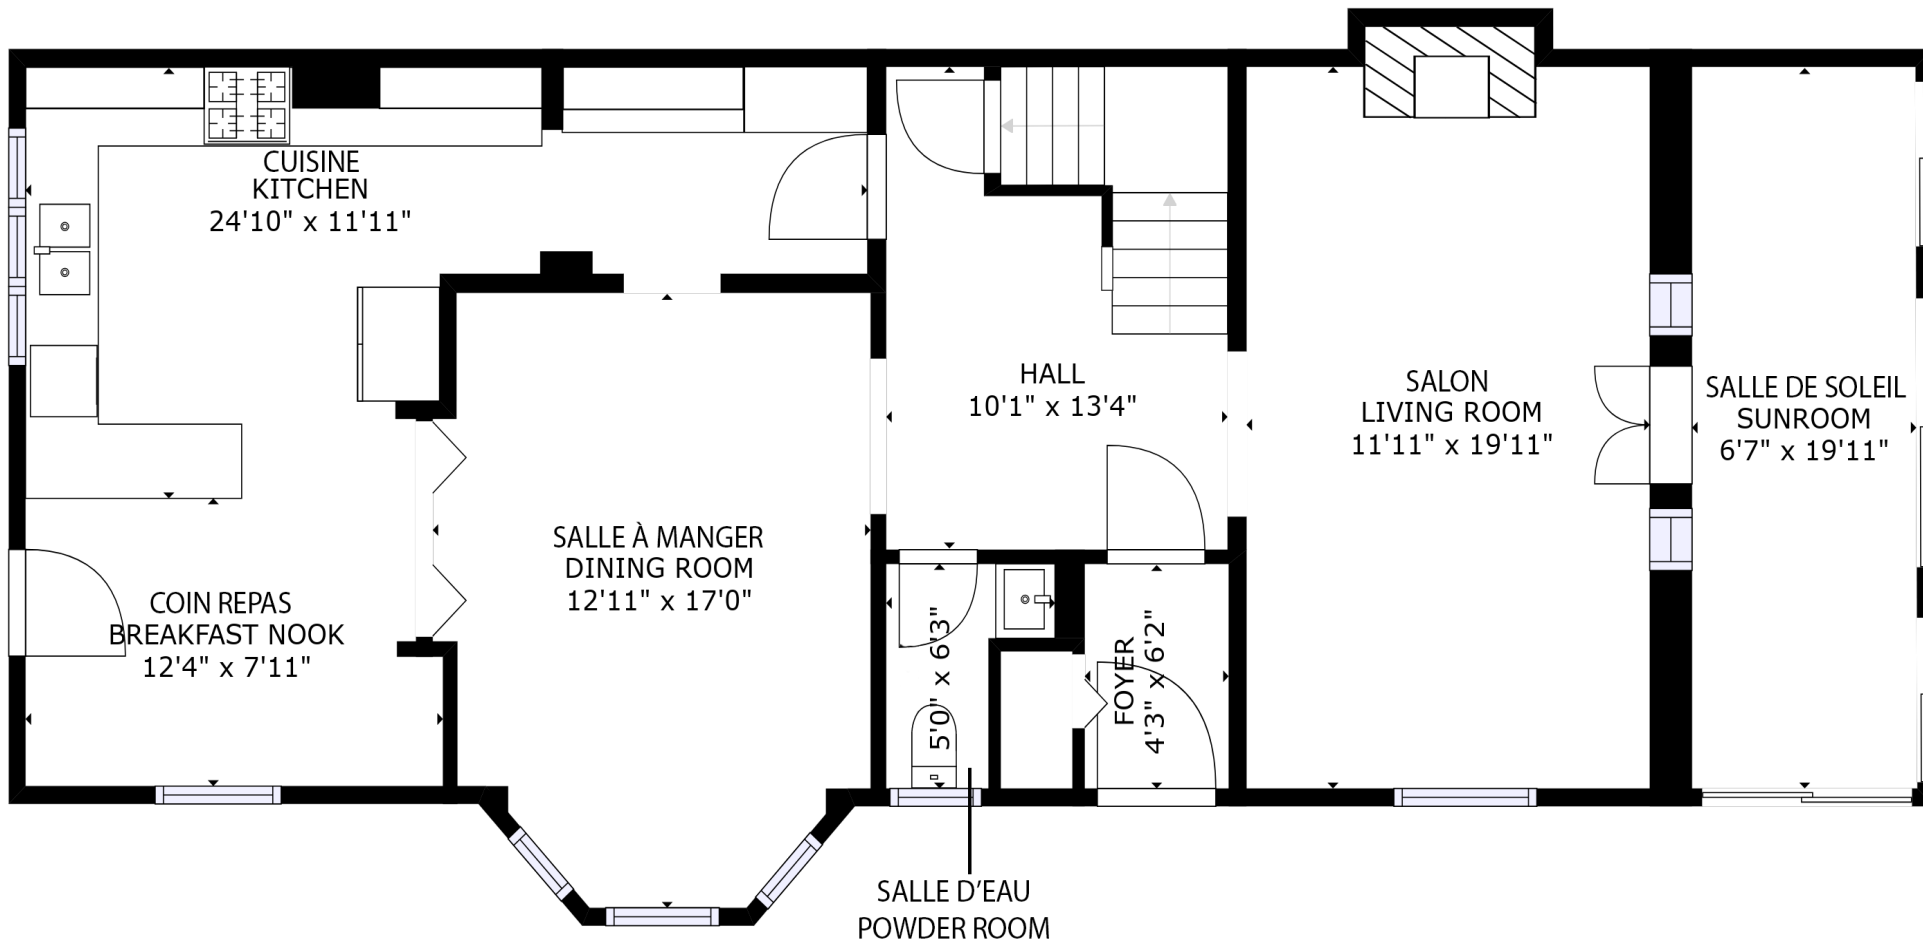

SURFACE INTÉRIEURE BRUTE/GROSS INTERNAL AREA (P.C./S.F.)

(SOUS-SOL/BASEMENT - 716) (REZ-DE-CHAUSSÉE/GROUND FLOOR - 1144)

(ÉTAGE/FLOOR 2 - 947) (ÉTAGE/FLOOR 3 - 849)


TOTAL = 3656

EXCLUS/EXCLUDED: GARAGE - 225

LES GRANDEURS ET DIMENSIONS SONT APPROXIMATIVES, L'ACTUEL PEUT VARIER
 SIZES AND DIMENSIONS ARE APPROXIMATE, ACTUAL MAY VARY

493 AVE. MOUNT-PLEASANT, WESTMOUNT
 REZ-DE-CHAUSSÉE/GROUND FLOOR

**MARIE-
 YVONNE
 PAINT**

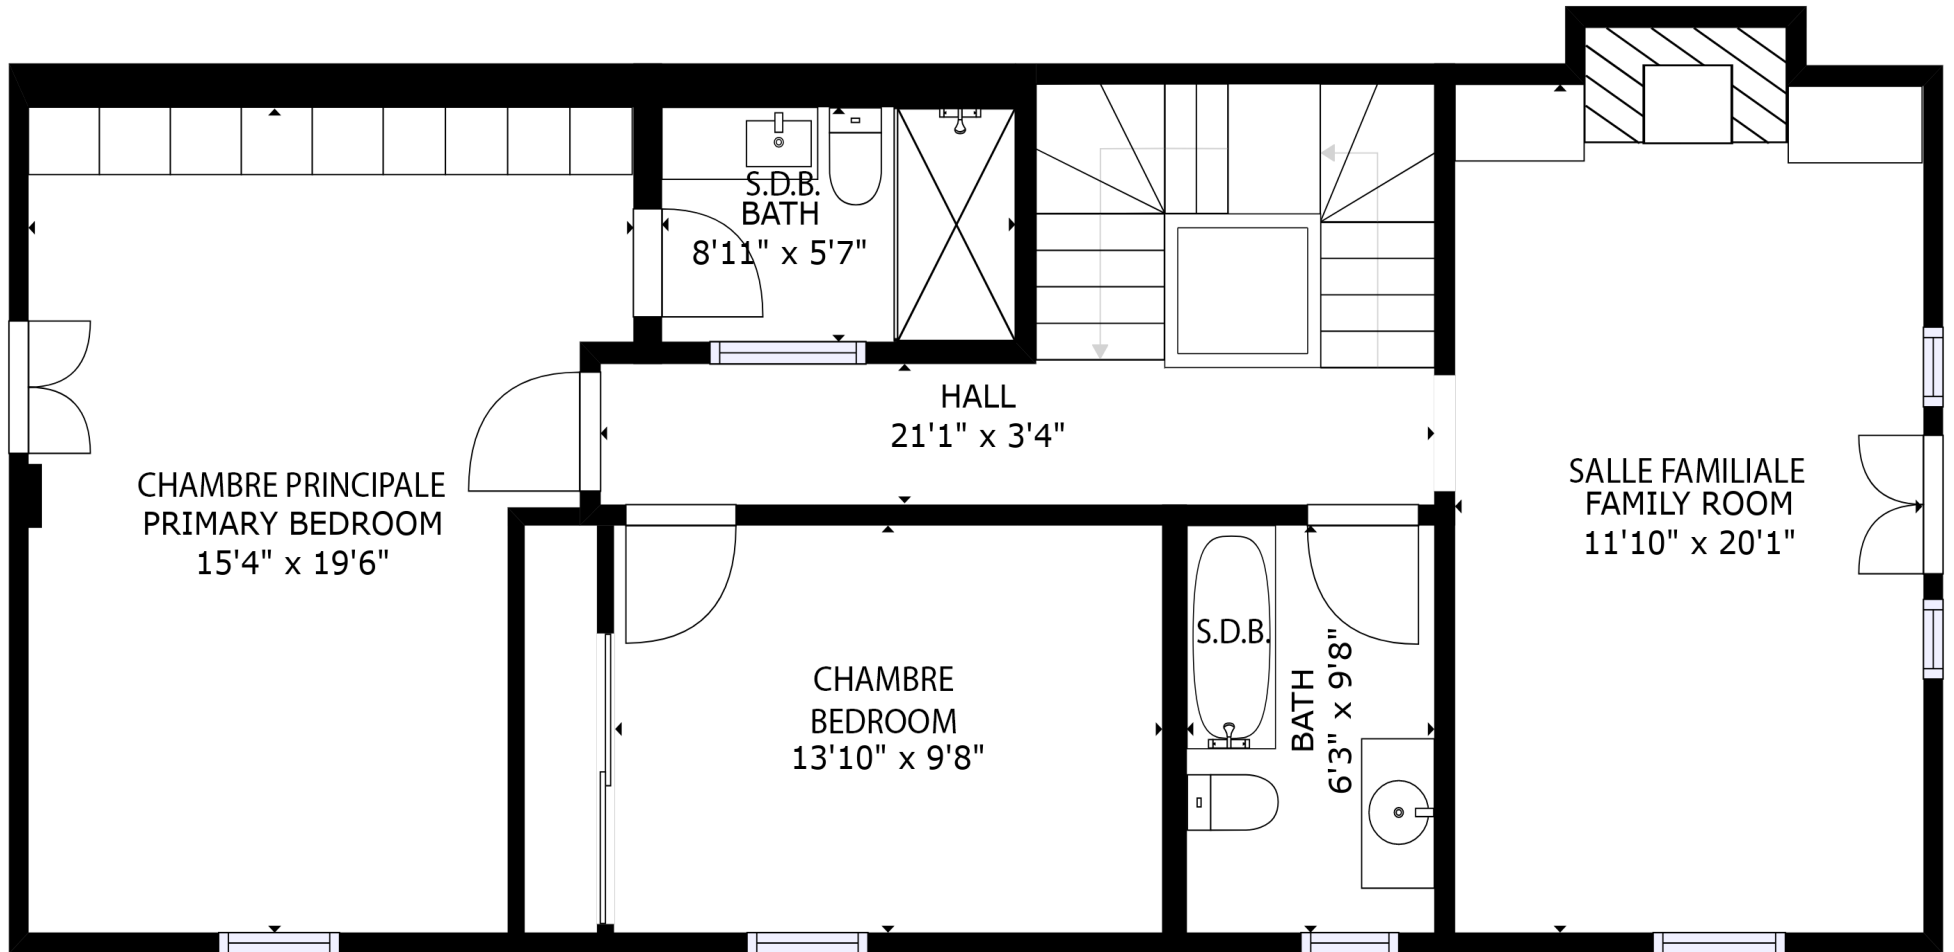

SURFACE INTÉRIEURE BRUTE/GROSS INTERNAL AREA (P.C/S.F.)

(SOUS-SOL/BASEMENT - 716) (REZ-DE-CHAUSSÉE/GROUND FLOOR - 1144)

(ÉTAGE/FLOOR 2 - 947) (ÉTAGE/FLOOR 3 - 849)


TOTAL = 3656

EXCLUS/EXCLUDED: GARAGE - 225

LES GRANDEURS ET DIMENSIONS SONT APPROXIMATIVES, L'ACTUEL PEUT VARIER
SIZES AND DIMENSIONS ARE APPROXIMATE, ACTUAL MAY VARY

493 AVE. MOUNT-PLEASANT, WESTMOUNT
ÉTAGE/FLOOR 2

**MARIE-
YVONNE
PAINT**

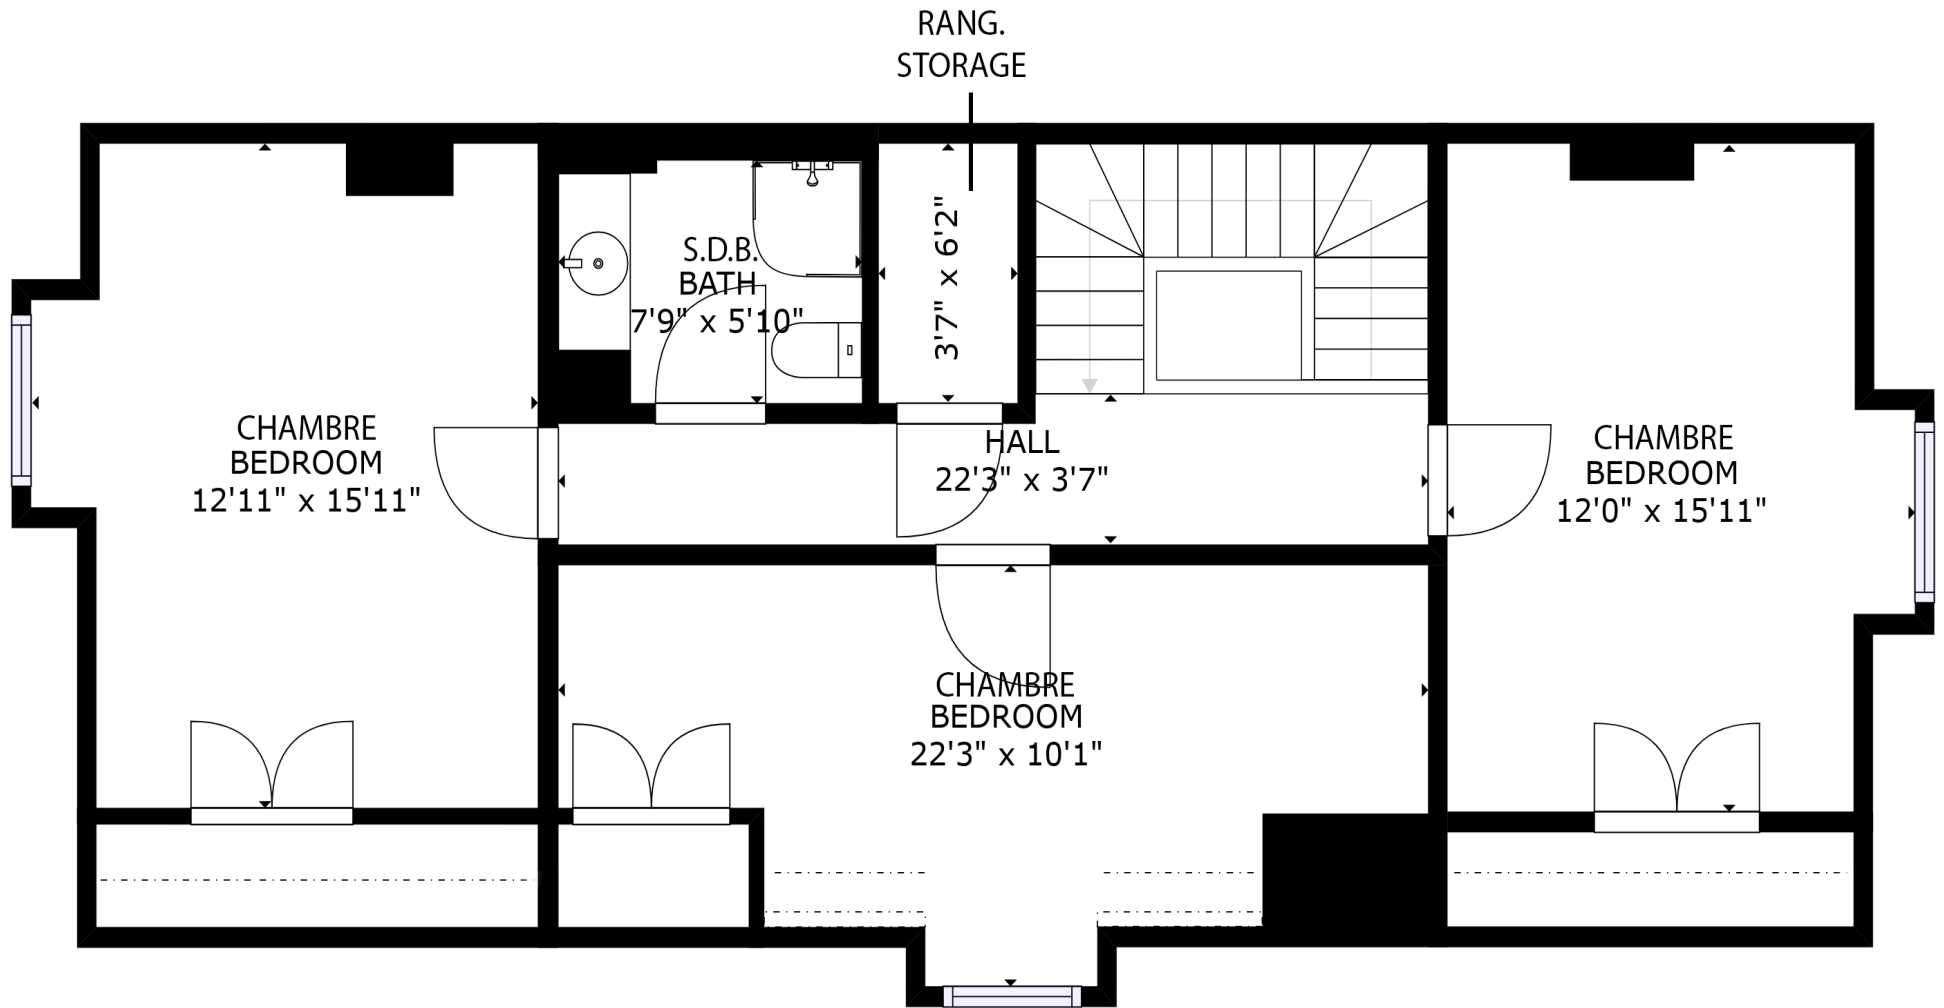

SURFACE INTÉRIEURE BRUTE/GROSS INTERNAL AREA (P.C/S.F.)

(SOUS-SOL/BASEMENT - 716) (REZ-DE-CHAUSSÉE/GROUND FLOOR - 1144)

(ÉTAGE/FLOOR 2 - 947) (ÉTAGE/FLOOR 3 - 849)

TOTAL = 3656

EXCLUS/EXCLUDED: GARAGE - 225

LES GRANDEURS ET DIMENSIONS SONT APPROXIMATIVES, L'ACTUEL PEUT VARIER
SIZES AND DIMENSIONS ARE APPROXIMATE, ACTUAL MAY VARY

493 AVE. MOUNT-PLEASANT, WESTMOUNT
ÉTAGE/FLOOR 3

**MARIE-
YVONNE
PAINT**