


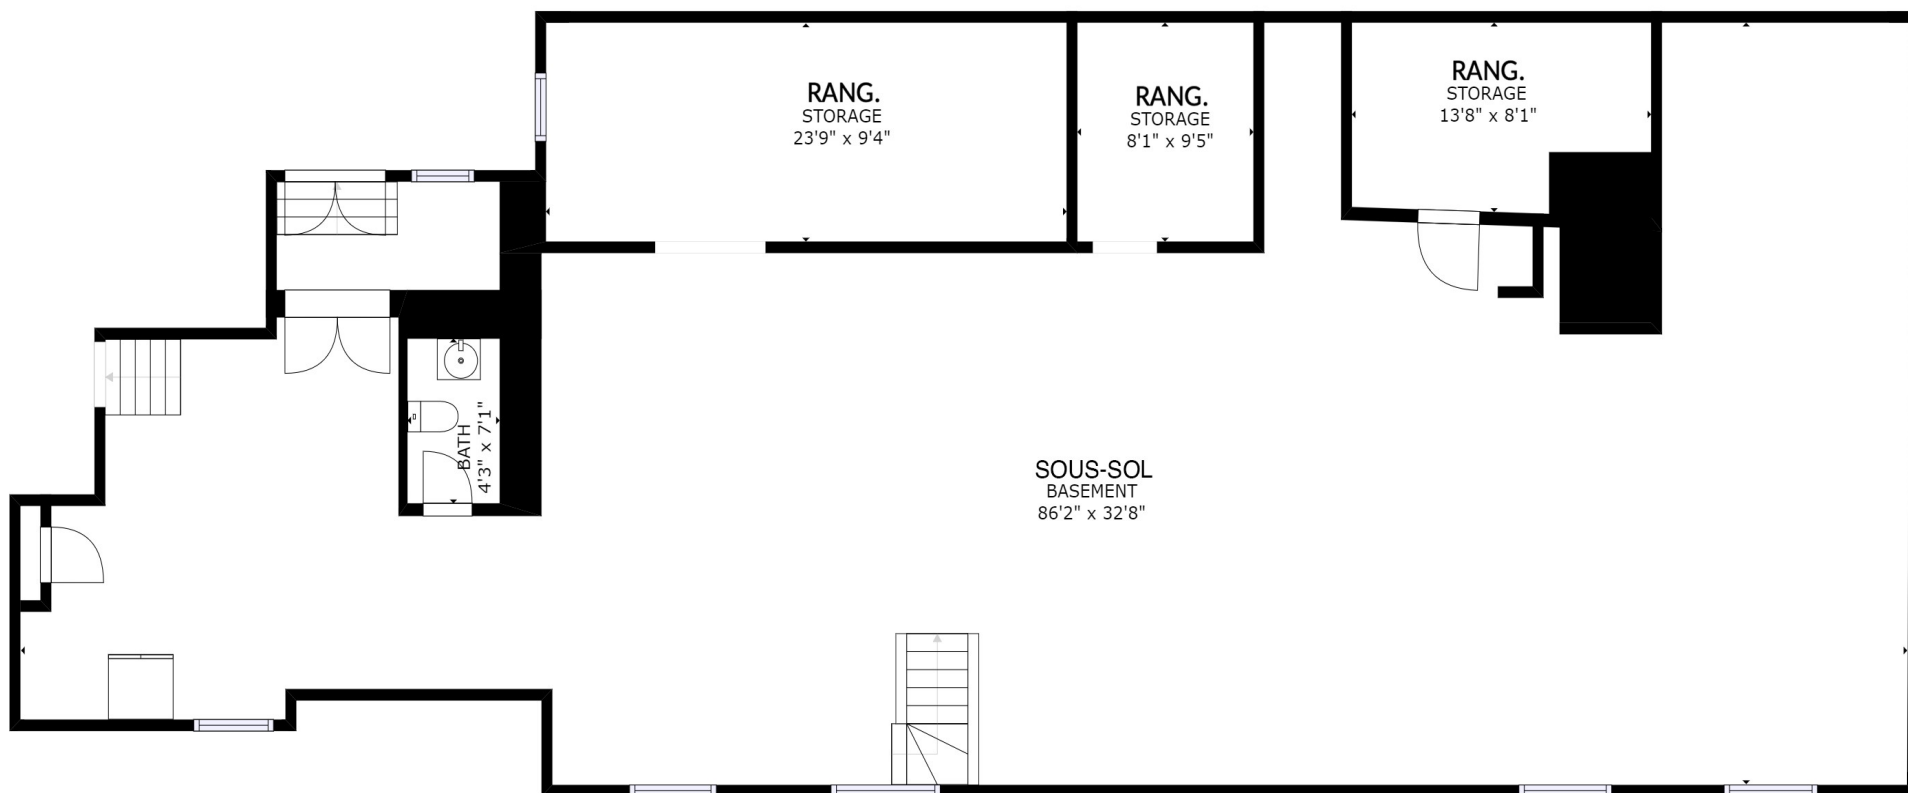

SURFACE INTERNE BRUT/GROSS INTERNAL AREA (P.C./S.F.)

(ÉTAGE/ FLOOR 1 - 2467) (ÉTAGE/ FLOOR 2 - 2802)

(ÉTAGE/ FLOOR 3 - 1947) (ÉTAGE/ FLOOR 4 - 1207)


TOTAL = 8402

EXCLUS/ EXCLUDED: PORCH - 842

LES GRANDEURS ET DIMENSIONS SONT APPROXIMATIVES, L'ACTUEL PEUT VARIER
SIZES AND DIMENSIONS ARE APPROXIMATE, ACTUAL MAY VARY

ÉTAGE/FLOOR 1

**MARIE-
YVONNE
PAINT**

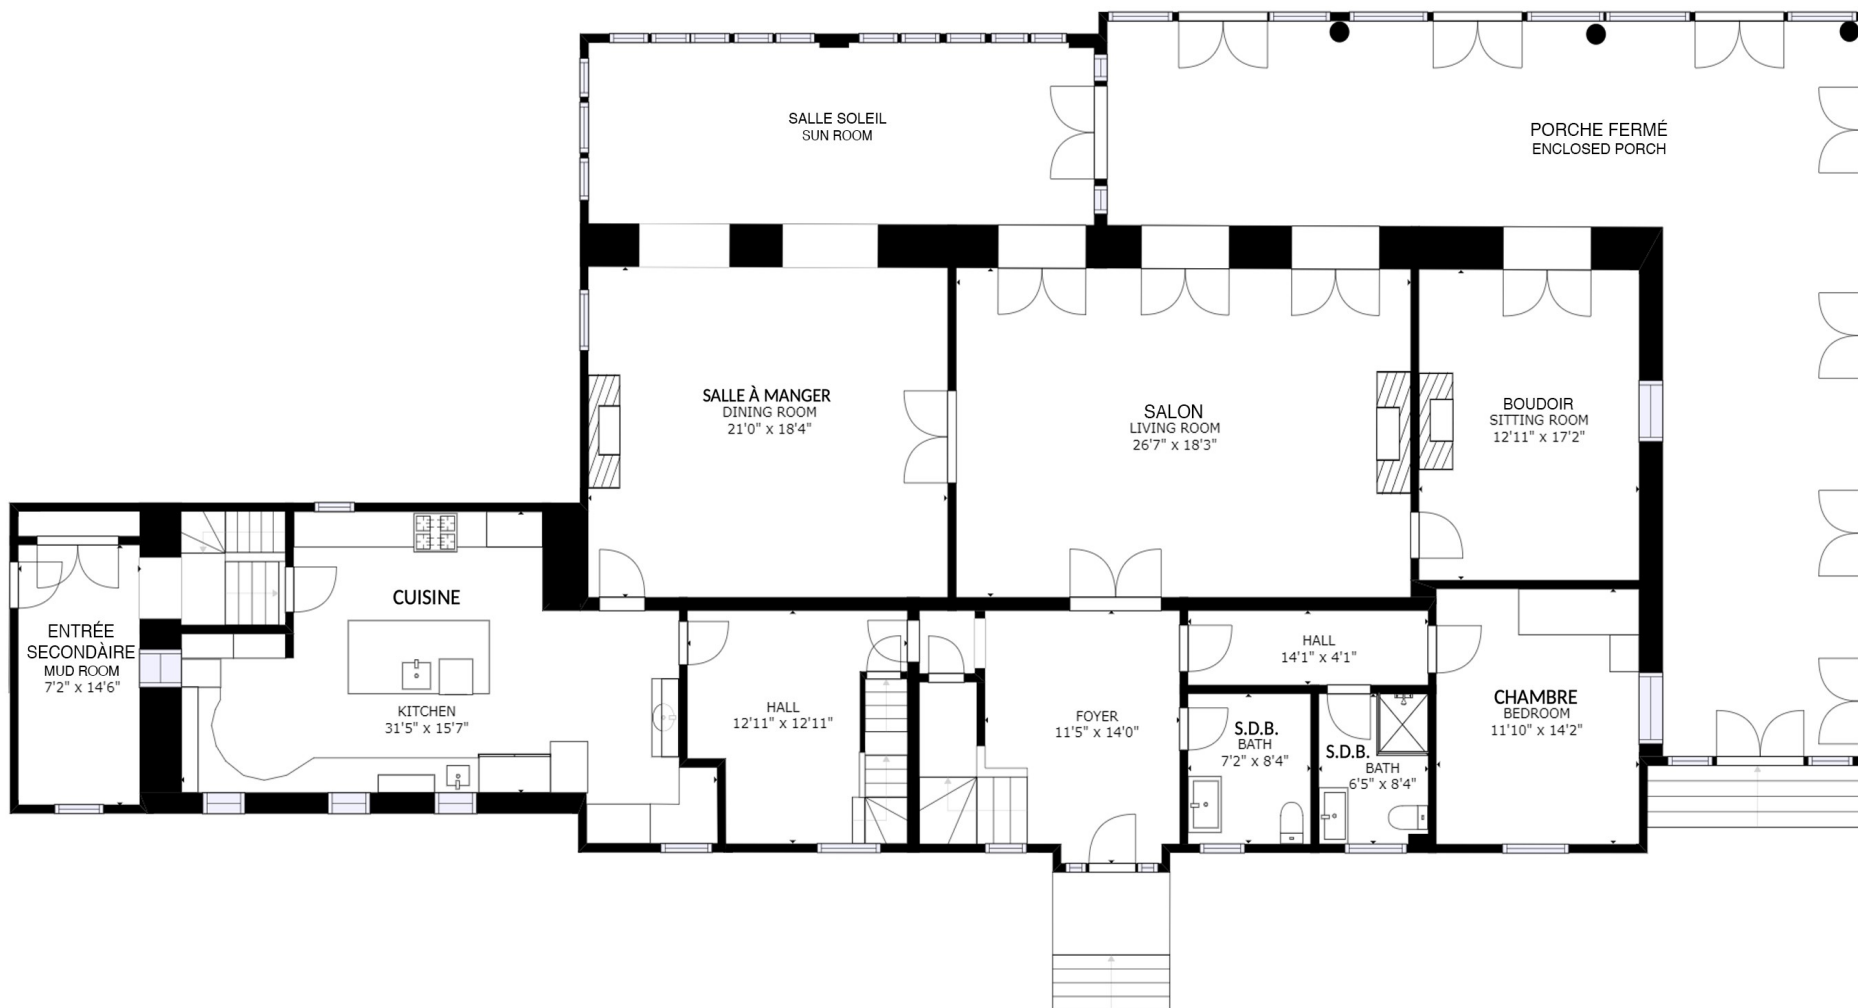

SURFACE INTERNE BRUT/GROSS INTERNAL AREA (P.C./S.F.)

(ÉTAGE/ FLOOR 1 - 2467) (ÉTAGE/ FLOOR 2 - 2802)

(ÉTAGE/ FLOOR 3 - 1947) (ÉTAGE/ FLOOR 4 - 1207)


TOTAL = 8402

EXCLUS/ EXCLUDED: PORCH - 842

LES GRANDEURS ET DIMENSIONS SONT APPROXIMATIVES, L'ACTUEL PEUT VARIER
SIZES AND DIMENSIONS ARE APPROXIMATE, ACTUAL MAY VARY

ÉTAGE/FLOOR 2

MARIE-
YVONNE
PAINT

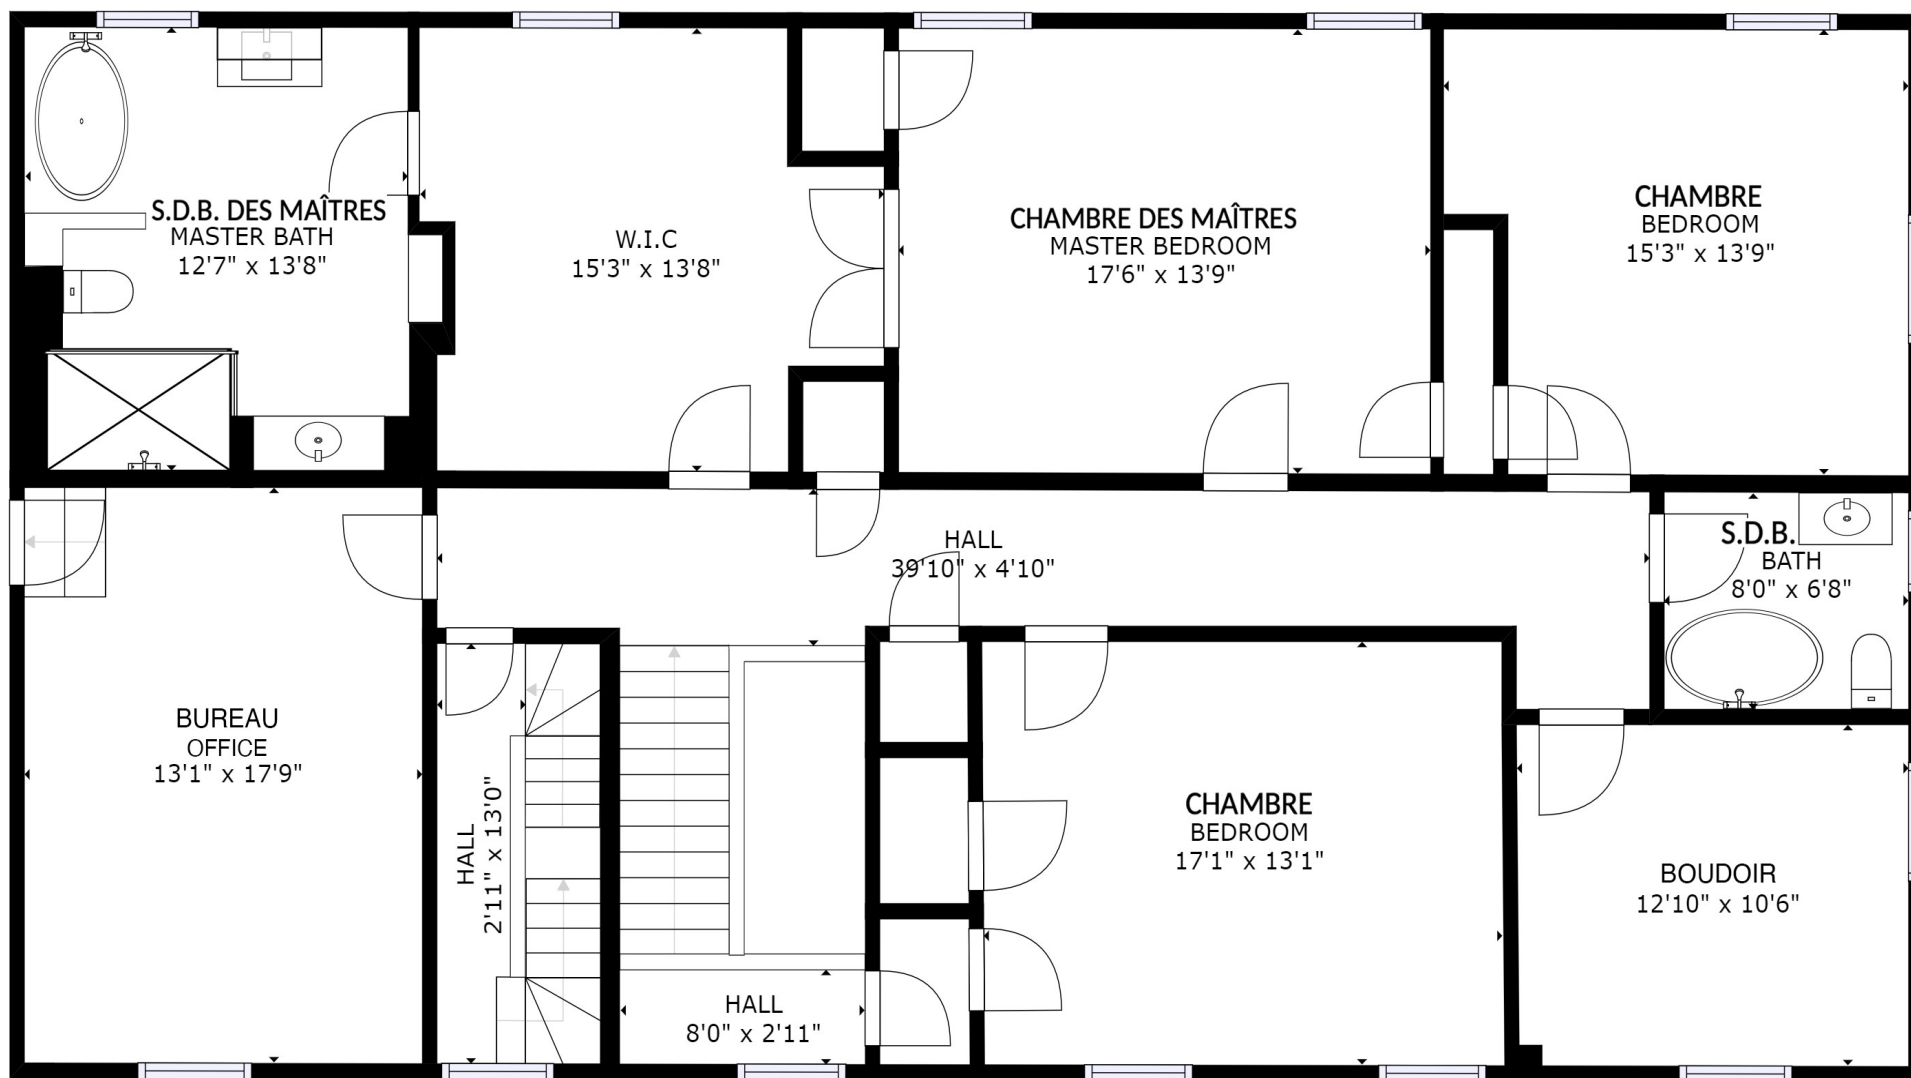

SURFACE INTERNE BRUT/GROSS INTERNAL AREA (P.C./S.F.)

(ÉTAGE/ FLOOR 1 - 2467) (ÉTAGE/ FLOOR 2 - 2802)

(ÉTAGE/ FLOOR 3 - 1947) (ÉTAGE/ FLOOR 4 - 1207)


TOTAL = 8402

EXCLUS/ EXCLUDED: PORCH - 842

LES GRANDEURS ET DIMENSIONS SONT APPROXIMATIVES, L'ACTUEL PEUT VARIER
SIZES AND DIMENSIONS ARE APPROXIMATE, ACTUAL MAY VARY

ÉTAGE/FLOOR 3

**MARIE-
YVONNE
PAINT**

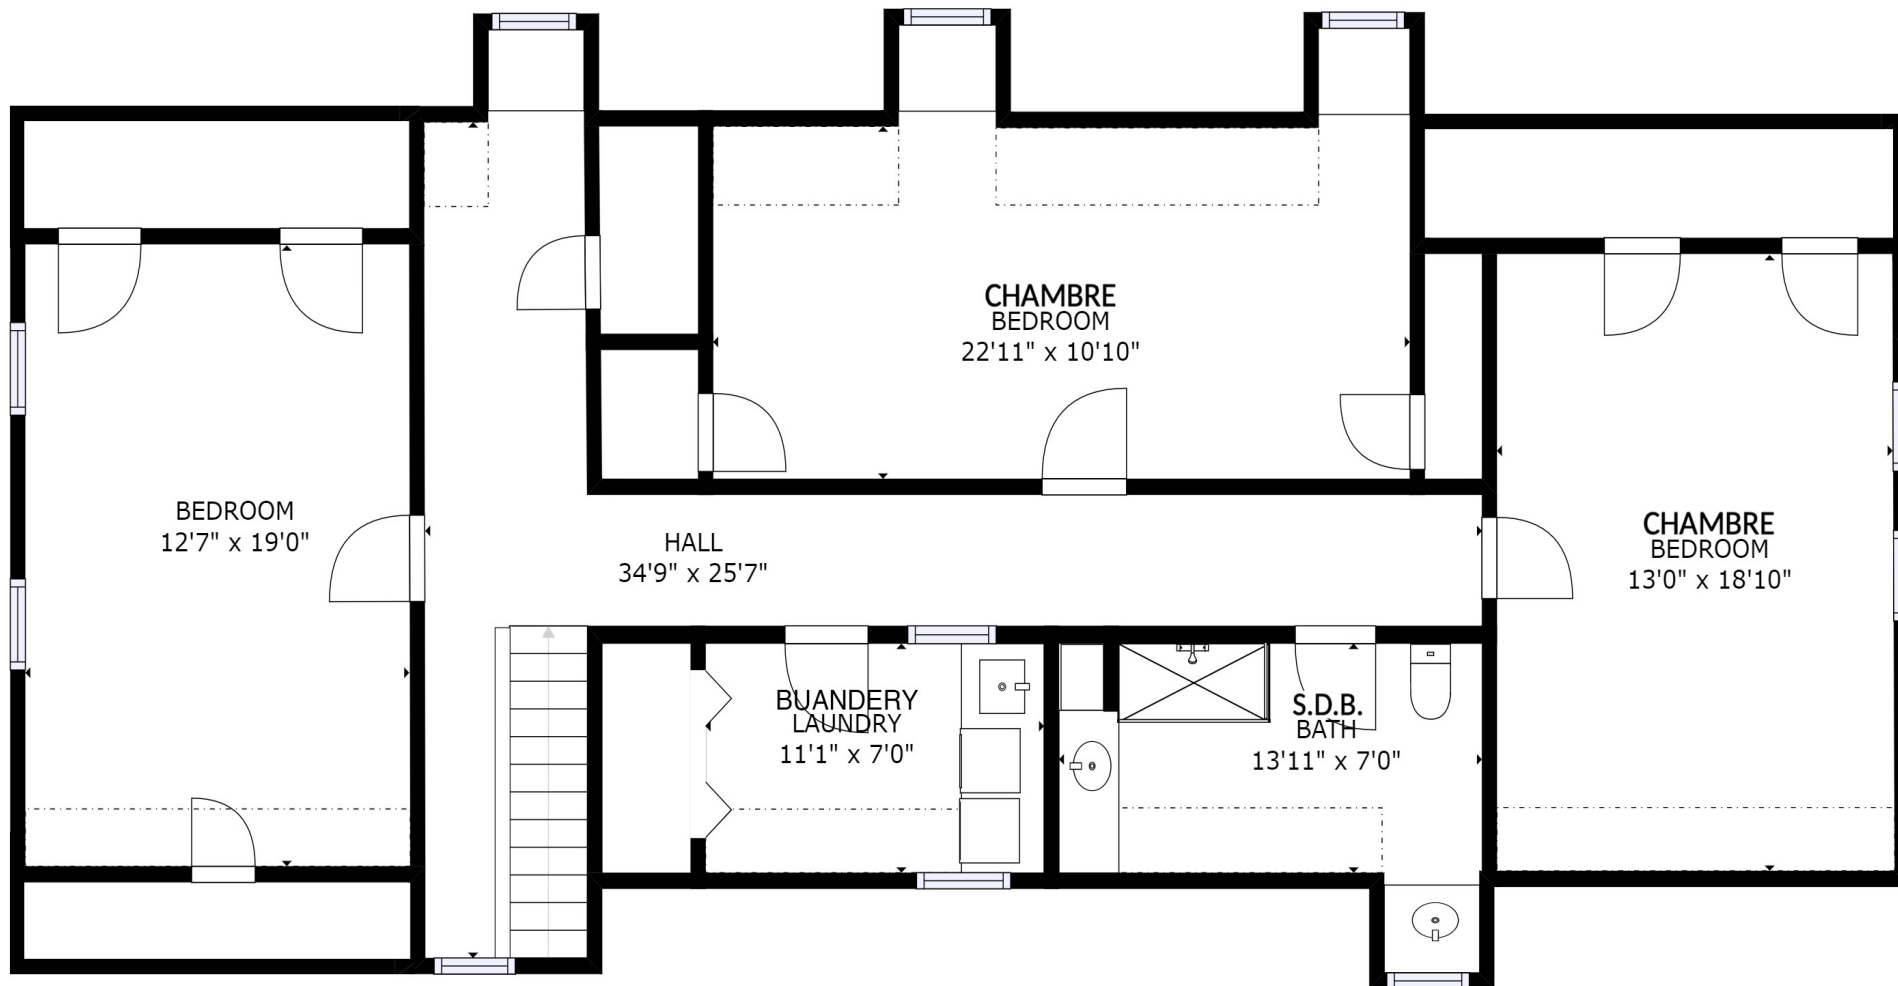

SURFACE INTERNE BRUT/GROSS INTERNAL AREA (P.C./S.F.)

(ÉTAGE/ FLOOR 1 - 2467) (ÉTAGE/ FLOOR 2 - 2802)

(ÉTAGE/ FLOOR 3 - 1947) (ÉTAGE/ FLOOR 4 - 1207)

TOTAL = 8402

EXCLUS/ EXCLUDED: PORCH - 842

LES GRANDEURS ET DIMENSIONS SONT APPROXIMATIVES, L'ACTUEL PEUT VARIER
SIZES AND DIMENSIONS ARE APPROXIMATE, ACTUAL MAY VARY

ÉTAGE/FLOOR 4

MARIE-
YVONNE
PAINT